

Friedhofsanierung Reckingen

Sehr geehrte Damen und Herren

Wie Sie vermutlich bereits erfahren haben, wird die Pfarrkirche Reckingen ab Mai 2021 renoviert. In einer ersten Phase wird die Entwässerung entlang des Fundaments freigelegt und erneuert. Im Anschluss erfolgt die Renovation im unteren Drittel der Fassade. Zur Ausführung der Arbeiten wird ein Baugerüst erstellt.

Die Kirchenrenovation führt zu wesentlichen Bauarbeiten im Bereich des Friedhofs. Die bereits seit der Homologation des Friedhofreglements geplante Neugestaltung kann demnach gleichzeitig ausgeführt werden. Aufgrund dessen empfehlen wir Ihnen eine schlichte Bepflanzung, bzw. an den direkt involvierten Sektoren West und Nord-Ost, darauf zu verzichten. Die Arbeiten werden voraussichtlich bis Herbst 2021 andauern.

Folgende Arbeiten werden ausgeführt (siehe Plan auf der Rückseite):


- West: Die bestehenden Urnengräber werden auf der Westseite erweitert. Die Landgräber, deren Konzession abgelaufen ist, werden entsprechend aufgehoben. Grabumrandungen von Gräbern, deren Konzession noch läuft, werden nach Entfernung und einer leichten Aufschüttung des Erdbereichs durch neue Urnengrabumrandungen ersetzt. Der Zugang zur Treppe wie auch die Durchgangswege inklusive Mauern werden saniert. Direkt beim südlichen Treppenaufgang zur Pfarrkirche wird das neue Gemeinschaftsgrab erstellt.
- Mitte: Der Durchgangsweg von der Friedhofskapelle zur südlichen Treppe der Pfarrkirche wird neu erstellt. Die bestehenden Gräber werden nicht tangiert.
- Süd-Ost: Sofern die Bauarbeiten nicht beeinträchtigt werden, wird auf das Entfernen und wieder Setzen der Grabumrandung verzichtet.
- Nord-Ost: Parallel zum Eingang der Friedhofskapelle Richtung Osten wird eine Mauer erstellt. Somit kann das Niveau des oberen Friedhofteils ausgeglichen werden. Abschwemmungen werden damit verhindert. Sämtliche Grabumrandungen müssen entfernt, das Erdreich aufgefüllt und im Anschluss die Grabumrandungen wieder gesetzt werden. Die Grabumrandungen werden um ca. 0.5 Meter nach Osten verschoben, jedoch bleiben alle Gräber an der jetzigen Position. Die Kindergräber bleiben, soweit erwünscht, ebenfalls bestehen.

Für die Hinterbliebenen entstehen keine Kosten und Aufwendungen. Die Arbeiten werden durch die von der Gemeinde beauftragte Firma ausgeführt.

Wir bitten um Kenntnisnahme und das notwendige Verständnis.

Gluringen, 27. April 2021

Gemeinde Goms

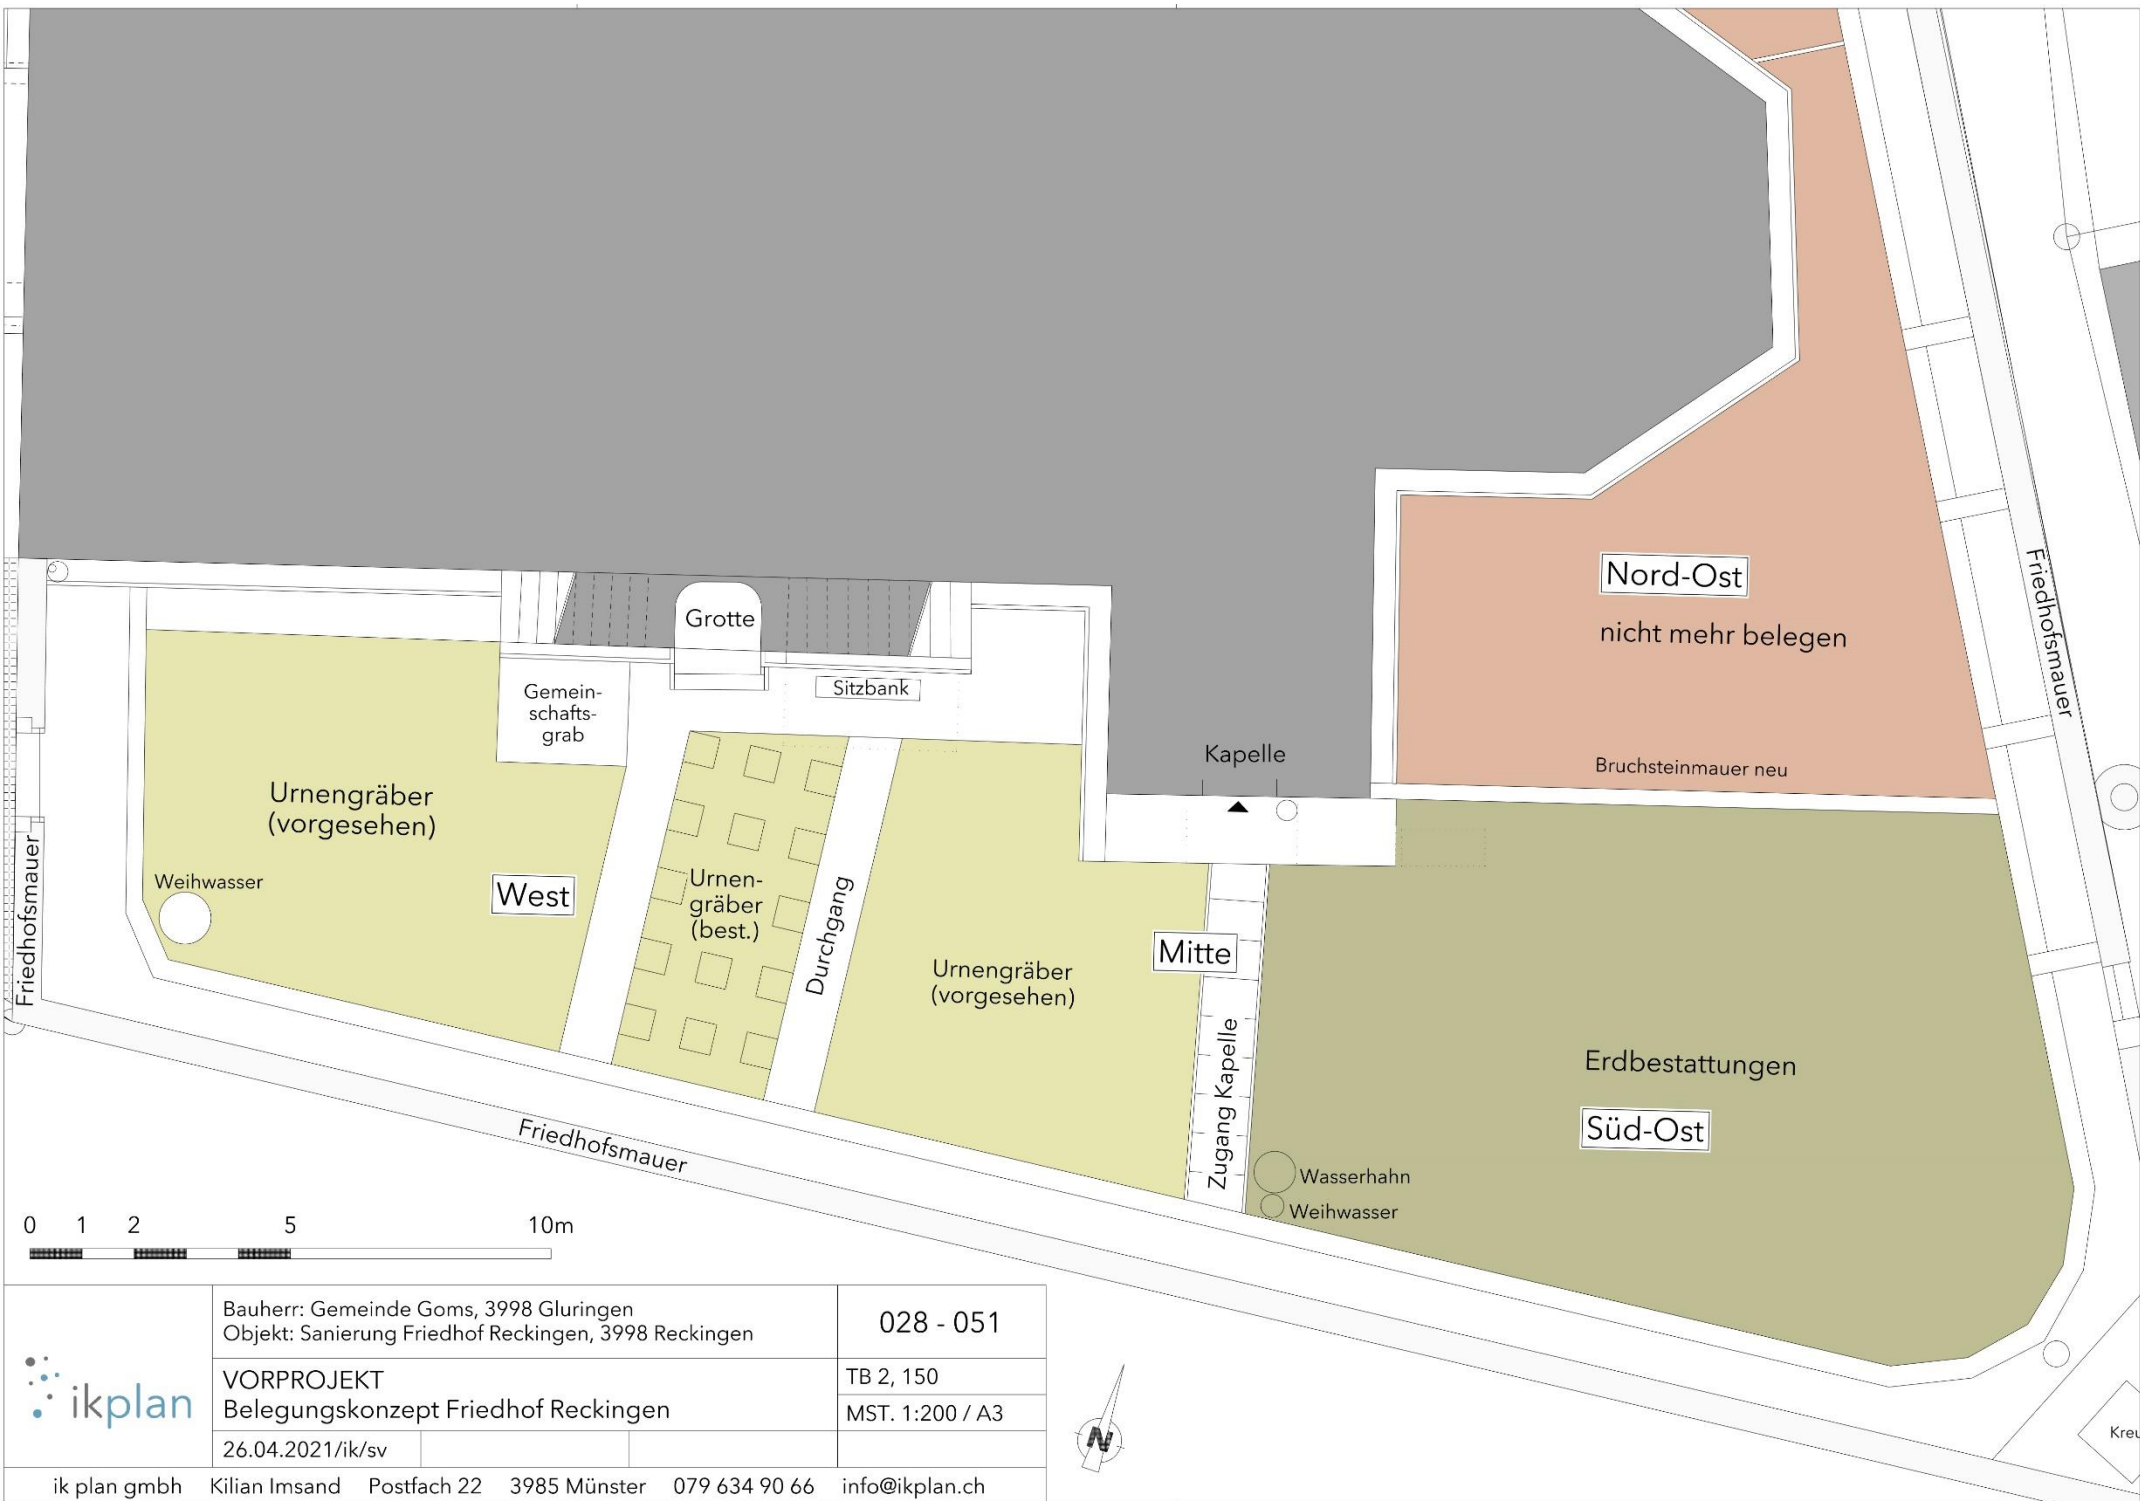

Bauherr: Gemeinde Goms, 3998 Gluringen	028 - 051
Objekt: Sanierung Friedhof Reckingen, 3998 Reckingen	
VORPROJEKT	TB 2, 150
Belegungskonzept Friedhof Reckingen	MST. 1:200 / A3
26.04.2021/ik/sv	

