KANTON WALLIS

GEMEINDE GOMS

# Goms
# Signalisation und Strassenmarkierung

*Zukünftiger Zustand*

*Gluringen "Sand"*

*Situation*
*1:750*

| Übersicht | Plan Nr. 1695d005 | | | |
|---|---|---|---|---|
| *Bemerkung:* *Die Signalisation der Kantonsstrasse H19 ist rein informativ abgebildet.* | Version | Datum | Gezeichnet | Kontrolliert |
| | Erstellt | 15.5.2019 | TI | BZa |
| | a | 16.10.2019 | TI | BZa |
| | Geänd. | | | |
| | b | 15.11.2019 | RS | BZa |
| | Geänd. | | | |
| | i | 02.02.2023 | TI | BZa |
| | Geänd. | | | |
| | j | 24.04.2023 | TI | BZa |
| | Geänd. | | | |
| RUDAZ + PARTNER AG INGENIEURE UND GEOMETER | Datei: Signal_Goms_CAD - 750.dwg | | Format : 594/1050mm | |

INGÉNIEURS et GEOMÈTRES / INGENIEURE und GEOMETER
Hauptsitz / Sitz Brig: Rathausstrasse 21 Tel. 027 948 05 10 Fax 027 948 05 19 info@rudaz.ch
2900 Pruntrut: Rue de la Gare 2 Tel. 027 948 05 10 Fax 027 948 05 18 www.rudaz.ch

*Bestehend*

*Neu*
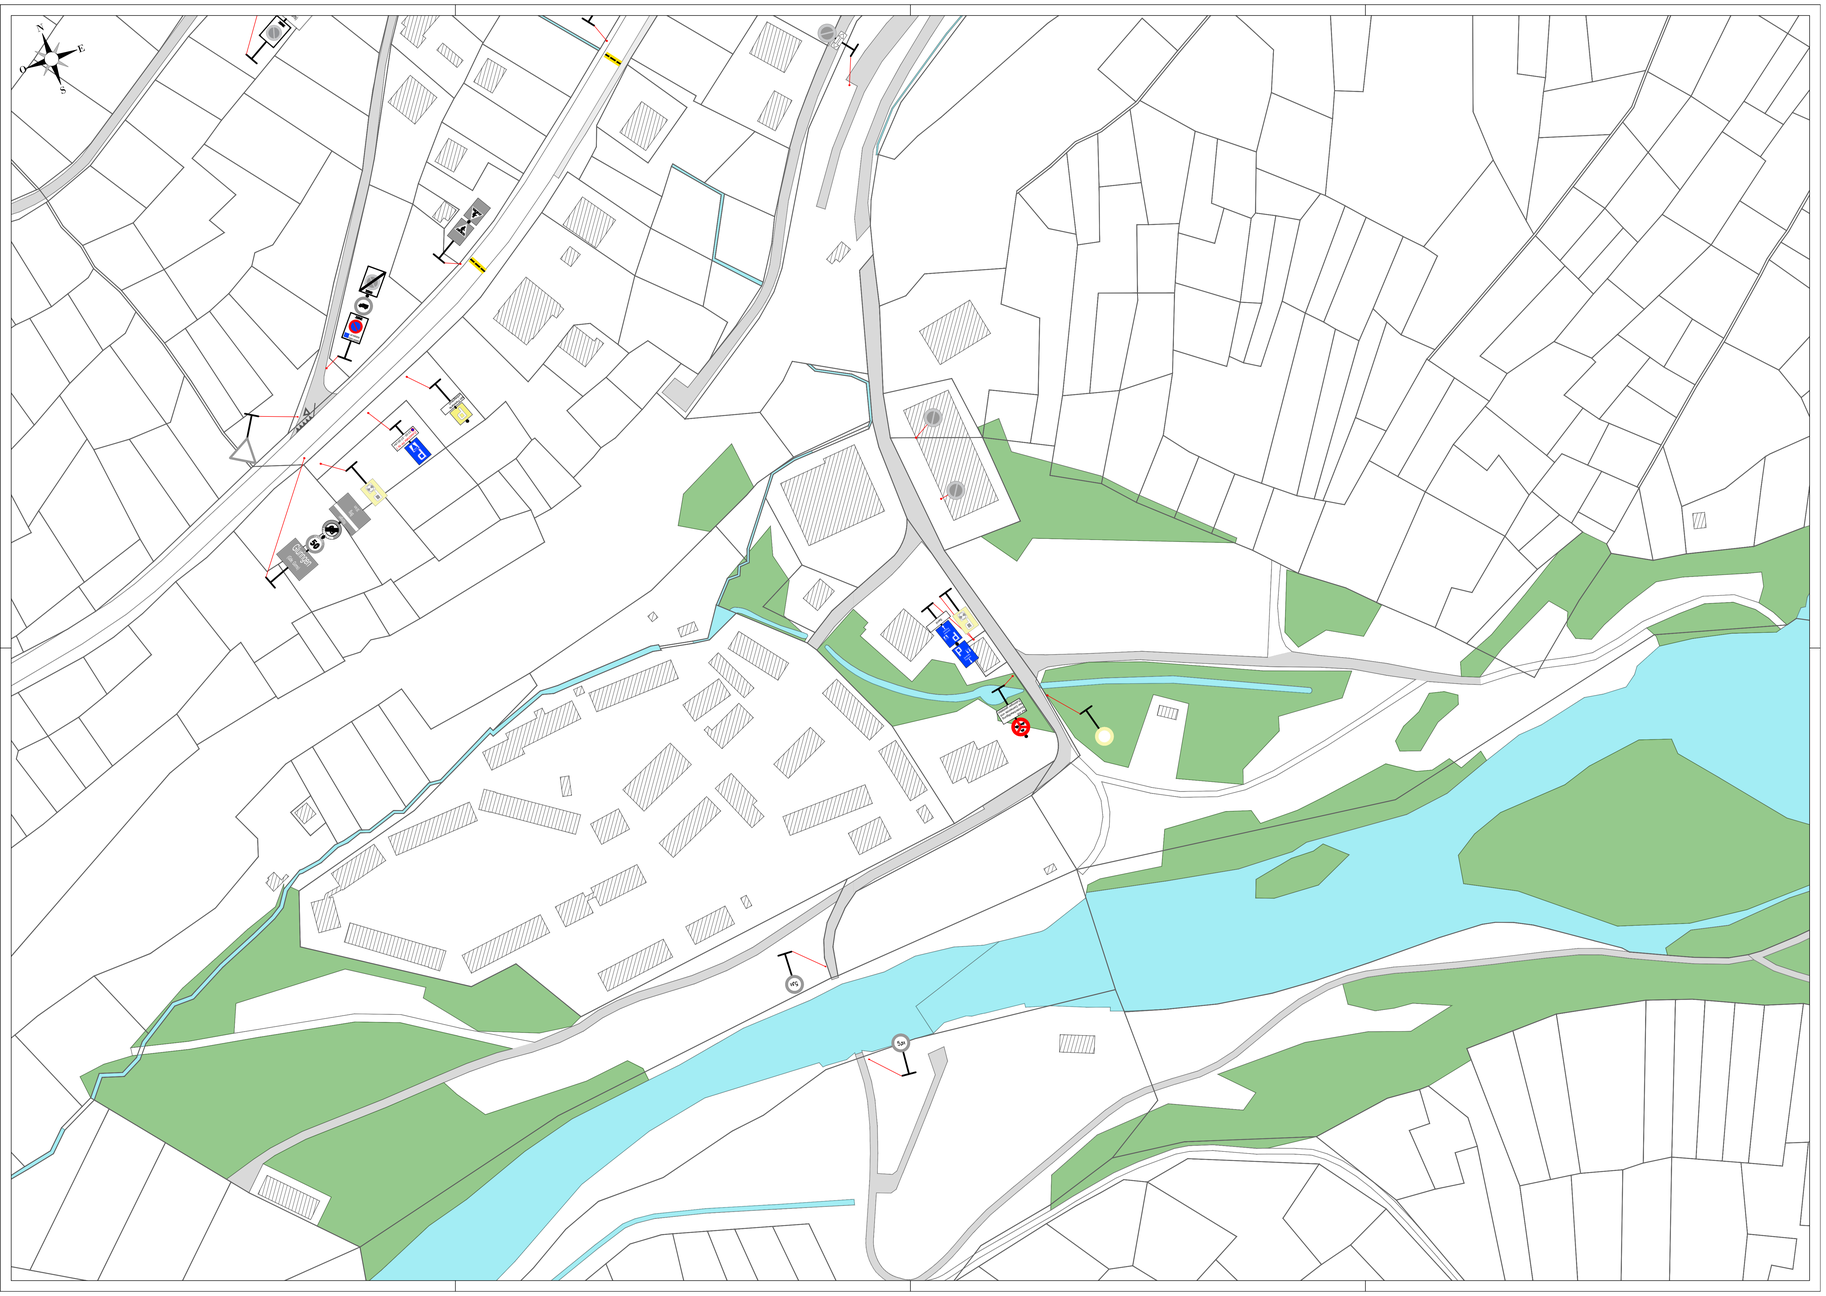
*Abbruch*