KANTON WALLIS

GEMEINDE GOMS

Goms
Signalisation und Strassenmarkierung

Zukünftiger Zustand

Geschinen "Wintergasse"

Situation
1:750

Übersicht	Plan Nr. 1695d005			
Bemerkung: *Die Signalisation der Kantonsstrasse H19 ist rein informativ abgebildet.*	Version	Datum	Gezeichnet	Kontrolliert
	Erstellt	15.5.2019	TI	BZa
	a	16.10.2019	TI	BZa
	Geänd.			
	b	15.11.2019	RS	BZa
	Geänd.			
	i	02.02.2023	TI	BZa
	Geänd.			
	j	24.04.2023	TI	BZa
	Geänd.			
RUDAZ + PARTNER AG INGÉNIEURS et GÉOMÈTRES / INGENIEURE und GEOMETER Gebäude A-Z 027 606 75 27 (0) Fax 027 606 75 10 info@rpag.ch 3900 Brig Rathausstrasse 7 Tel. 027 946 51 00 Fax 027 946 51 09 www.rpag.ch	Datei: *Signal_Goms_CAD - 750.dwg*		*Format : 594/1050mm*	

Bestehend

Neu
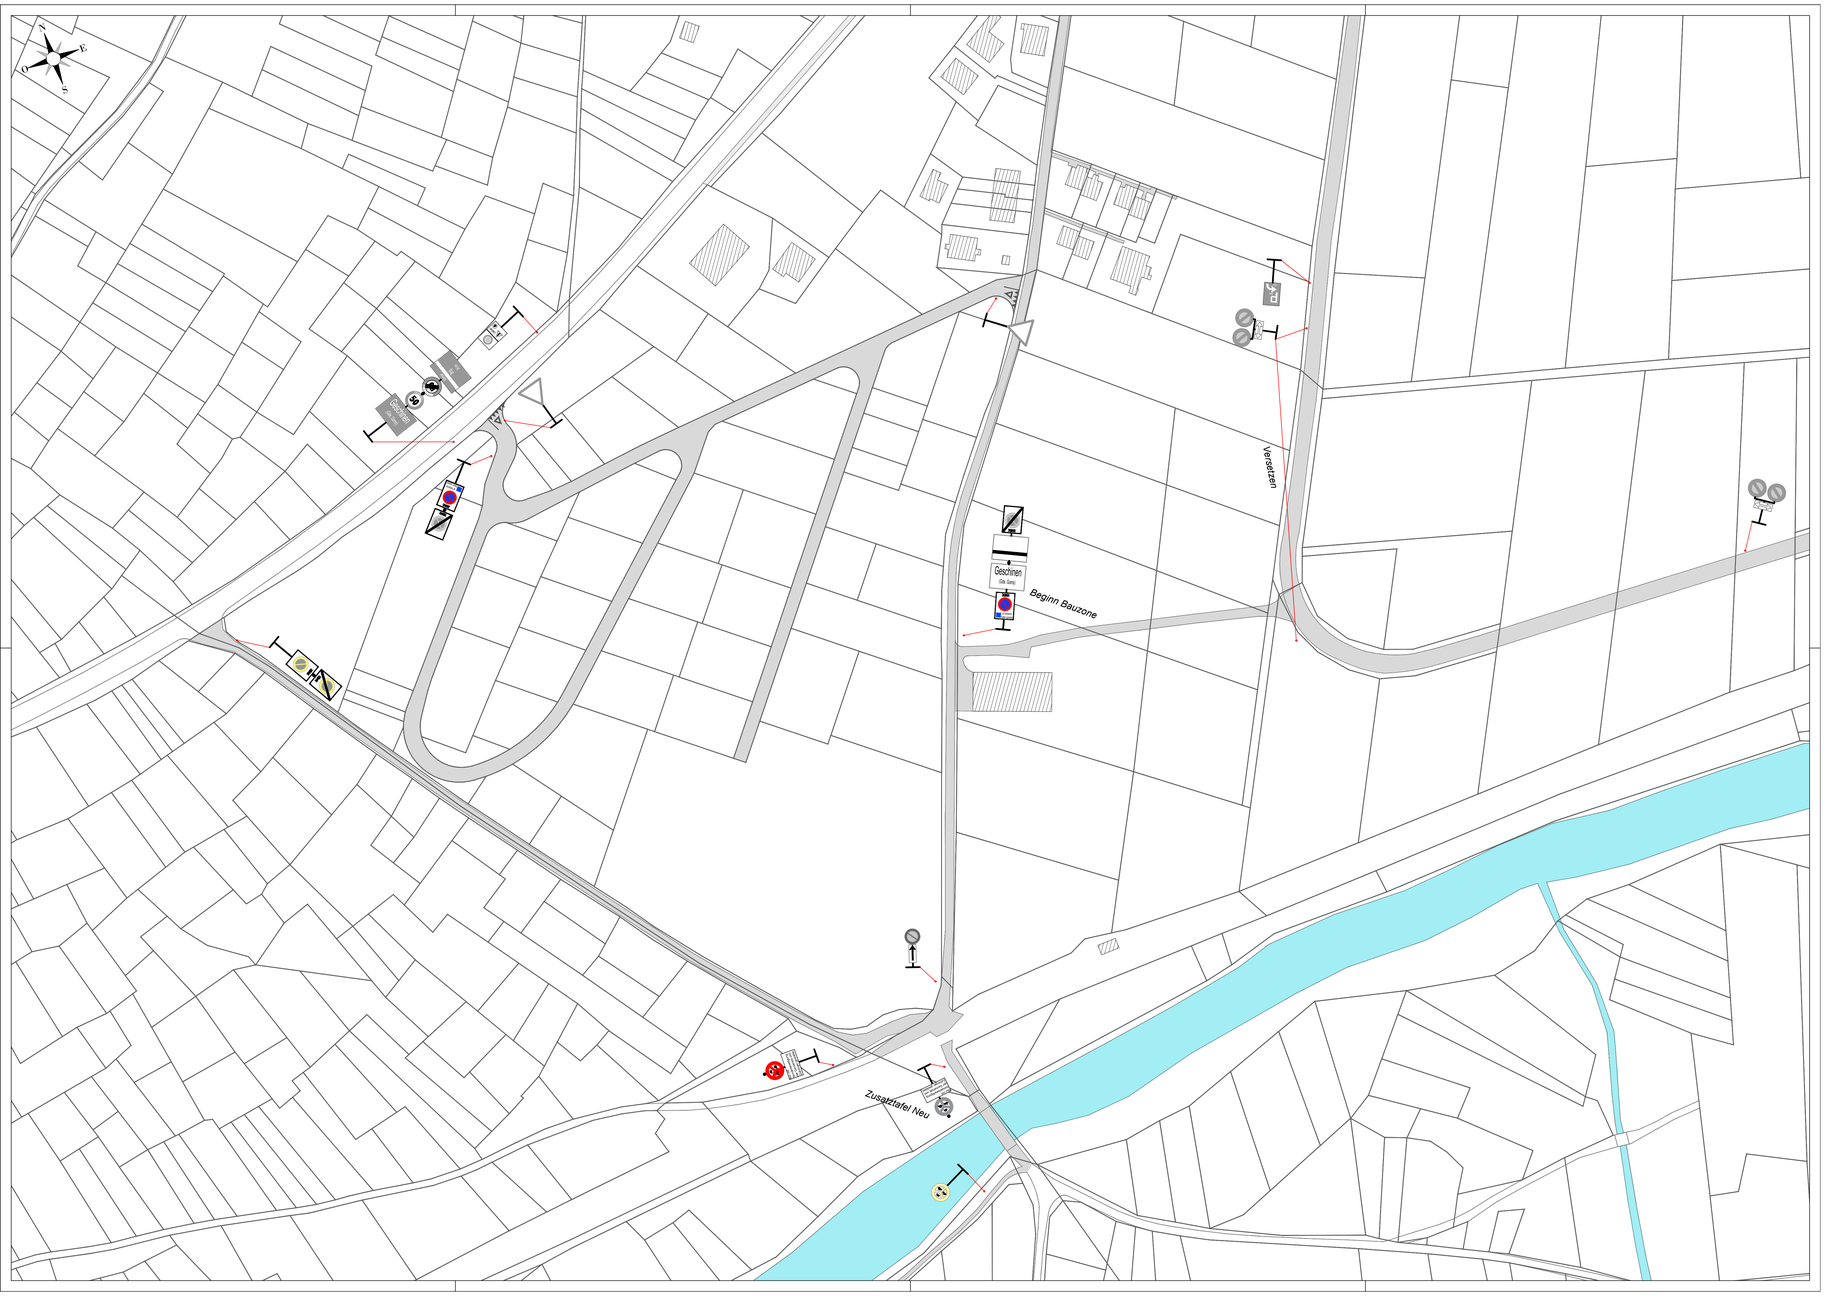
Abbruch