KANTON WALLIS

GEMEINDE GOMS

Goms
Signalisation und Strassenmarkierung

Zukünftiger Zustand

Selkingen "Dorf"

Situation
1:750

Übersicht	Plan Nr. 1695d005			
Bemerkung: *Die Signalisation der Kantonsstrasse H19 ist rein informativ abgebildet.*	Version	Datum	Gezeichnet	Kontrolliert
	Erstellt	15.5.2019	TI	BZa
	a	16.10.2019	TI	BZa
	Geänd.			
	b	15.11.2019	RS	BZa
	Geänd.			
	i	02.02.2023	TI	BZa
	Geänd.			
	j	24.04.2023	TI	BZa
	Geänd.			
RUDAZ + PARTNER SA INGENIEURS et GEOMETRES / INGENIEURE und GEOMETER	Datei: Signal_Goms_CAD - 750.dwg		Format : 594/1050mm	

Bestehend

Neu
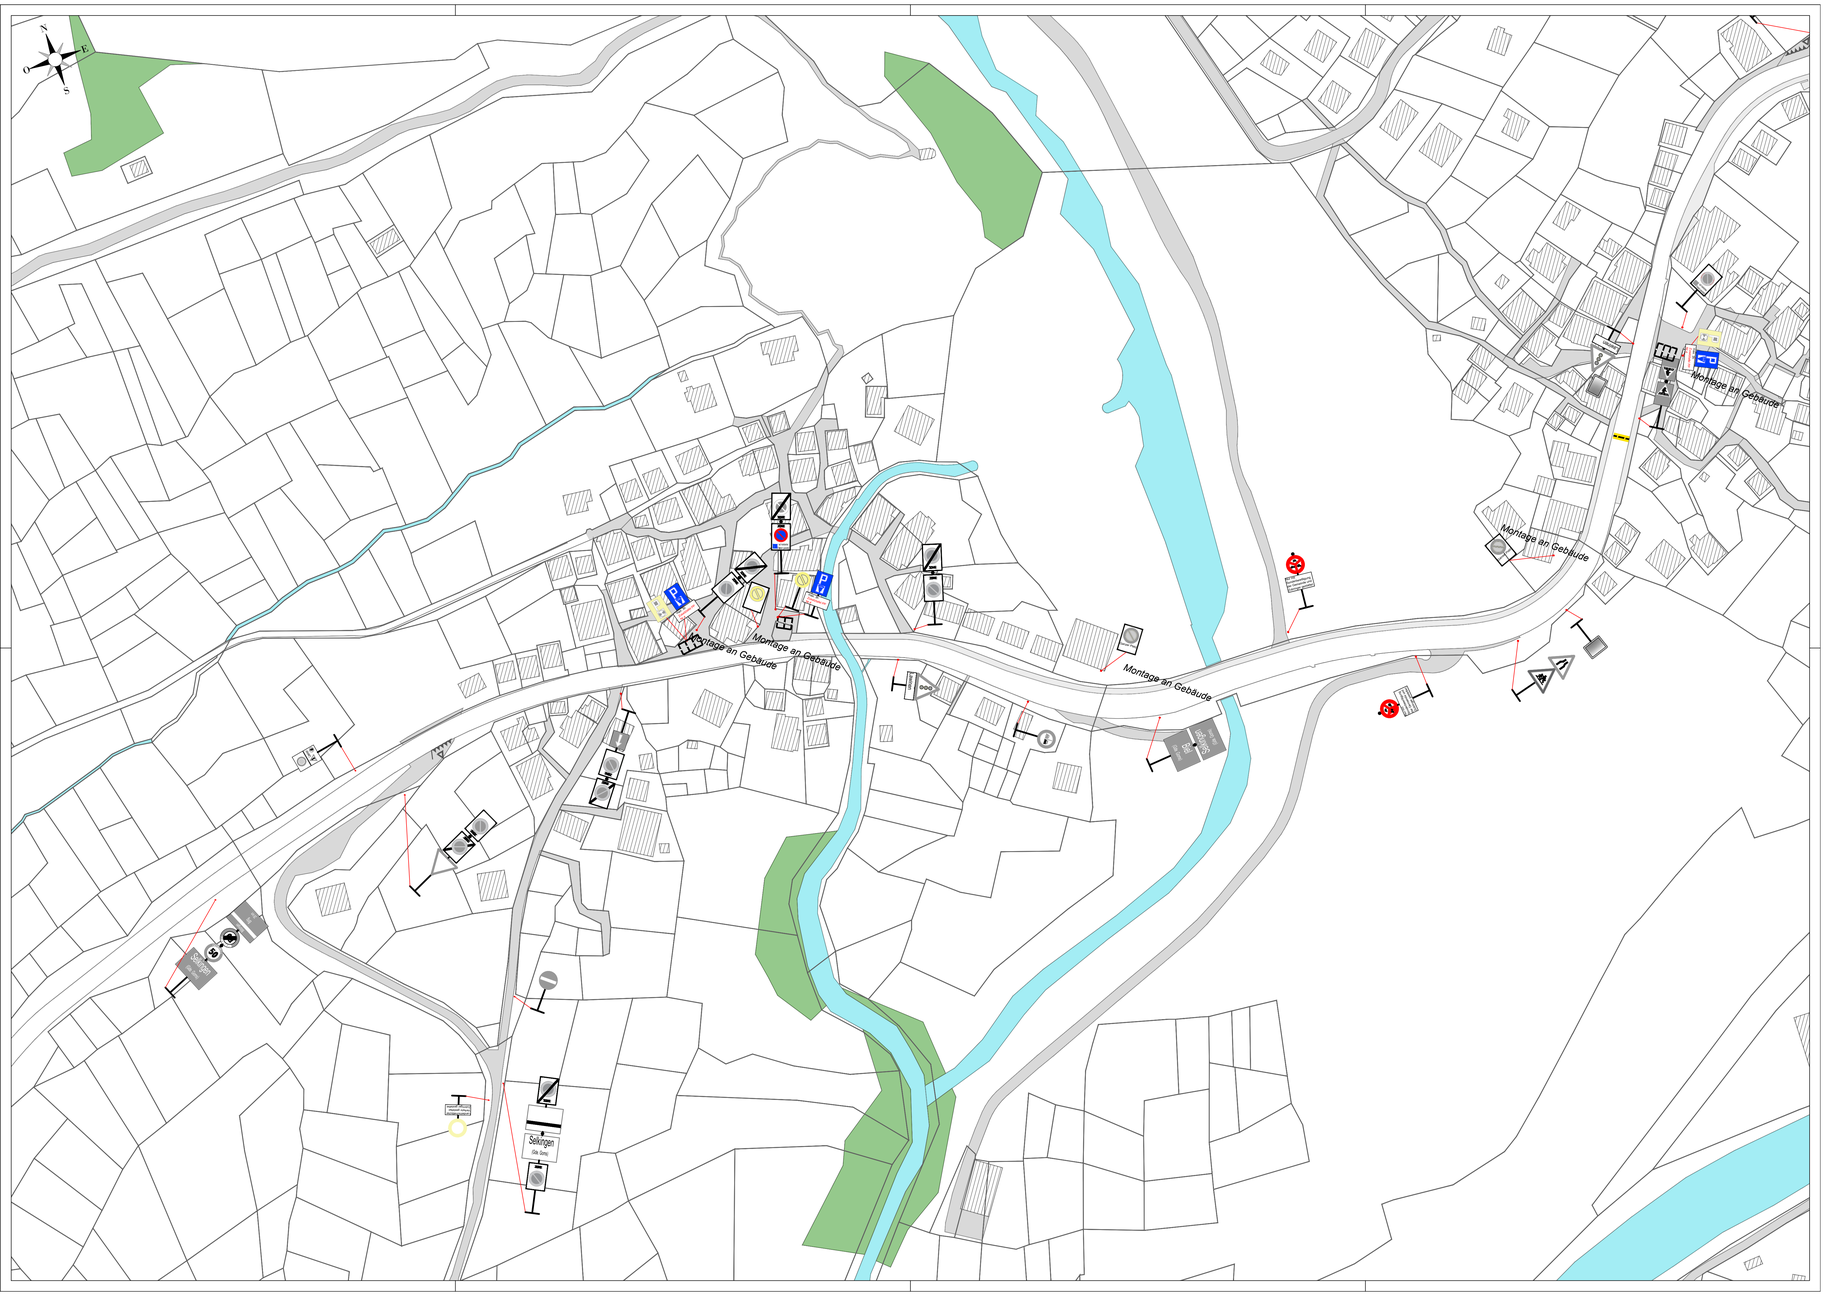
Abbruch