KANTON WALLIS

GEMEINDE GOMS

# Goms
# Signalisation und Strassenmarkierung

*Zukünftiger Zustand*

*Gluringen "Dorf"*

*Situation*
*1:750*

| Übersicht | Plan Nr. 1695d005 | | | |
|---|---|---|---|---|
| *Bemerkung:* *Die Signalisation der Kantonsstrasse H19 ist rein informativ abgebildet.* | Version | Datum | Gezeichnet | Kontrolliert |
| | Erstellt | 15.5.2019 | TI | BZa |
| | a | 16.10.2019 | TI | BZa |
| | Geänd. | | | |
| | b | 15.11.2019 | RS | BZa |
| | Geänd. | | | |
| | i | 02.02.2023 | TI | BZa |
| | Geänd. | | | |
| | j | 24.04.2023 | TI | BZa |
| | Geänd. | | | |
| RUDAZ + PARTNER SA INGENIEURS et GEOMETRES / INGENIEURE und GEOMETER Viège Rte Rawilstrasse 3 Tél. 027 948 05 10 Fax 027 946 53 05 info@rudaz.ch www.rudaz.ch | Datei: *Signal_Goms_CAD - 750.dwg* | | *Format : 594/1050mm* | |

*Bestehend*

*Neu*
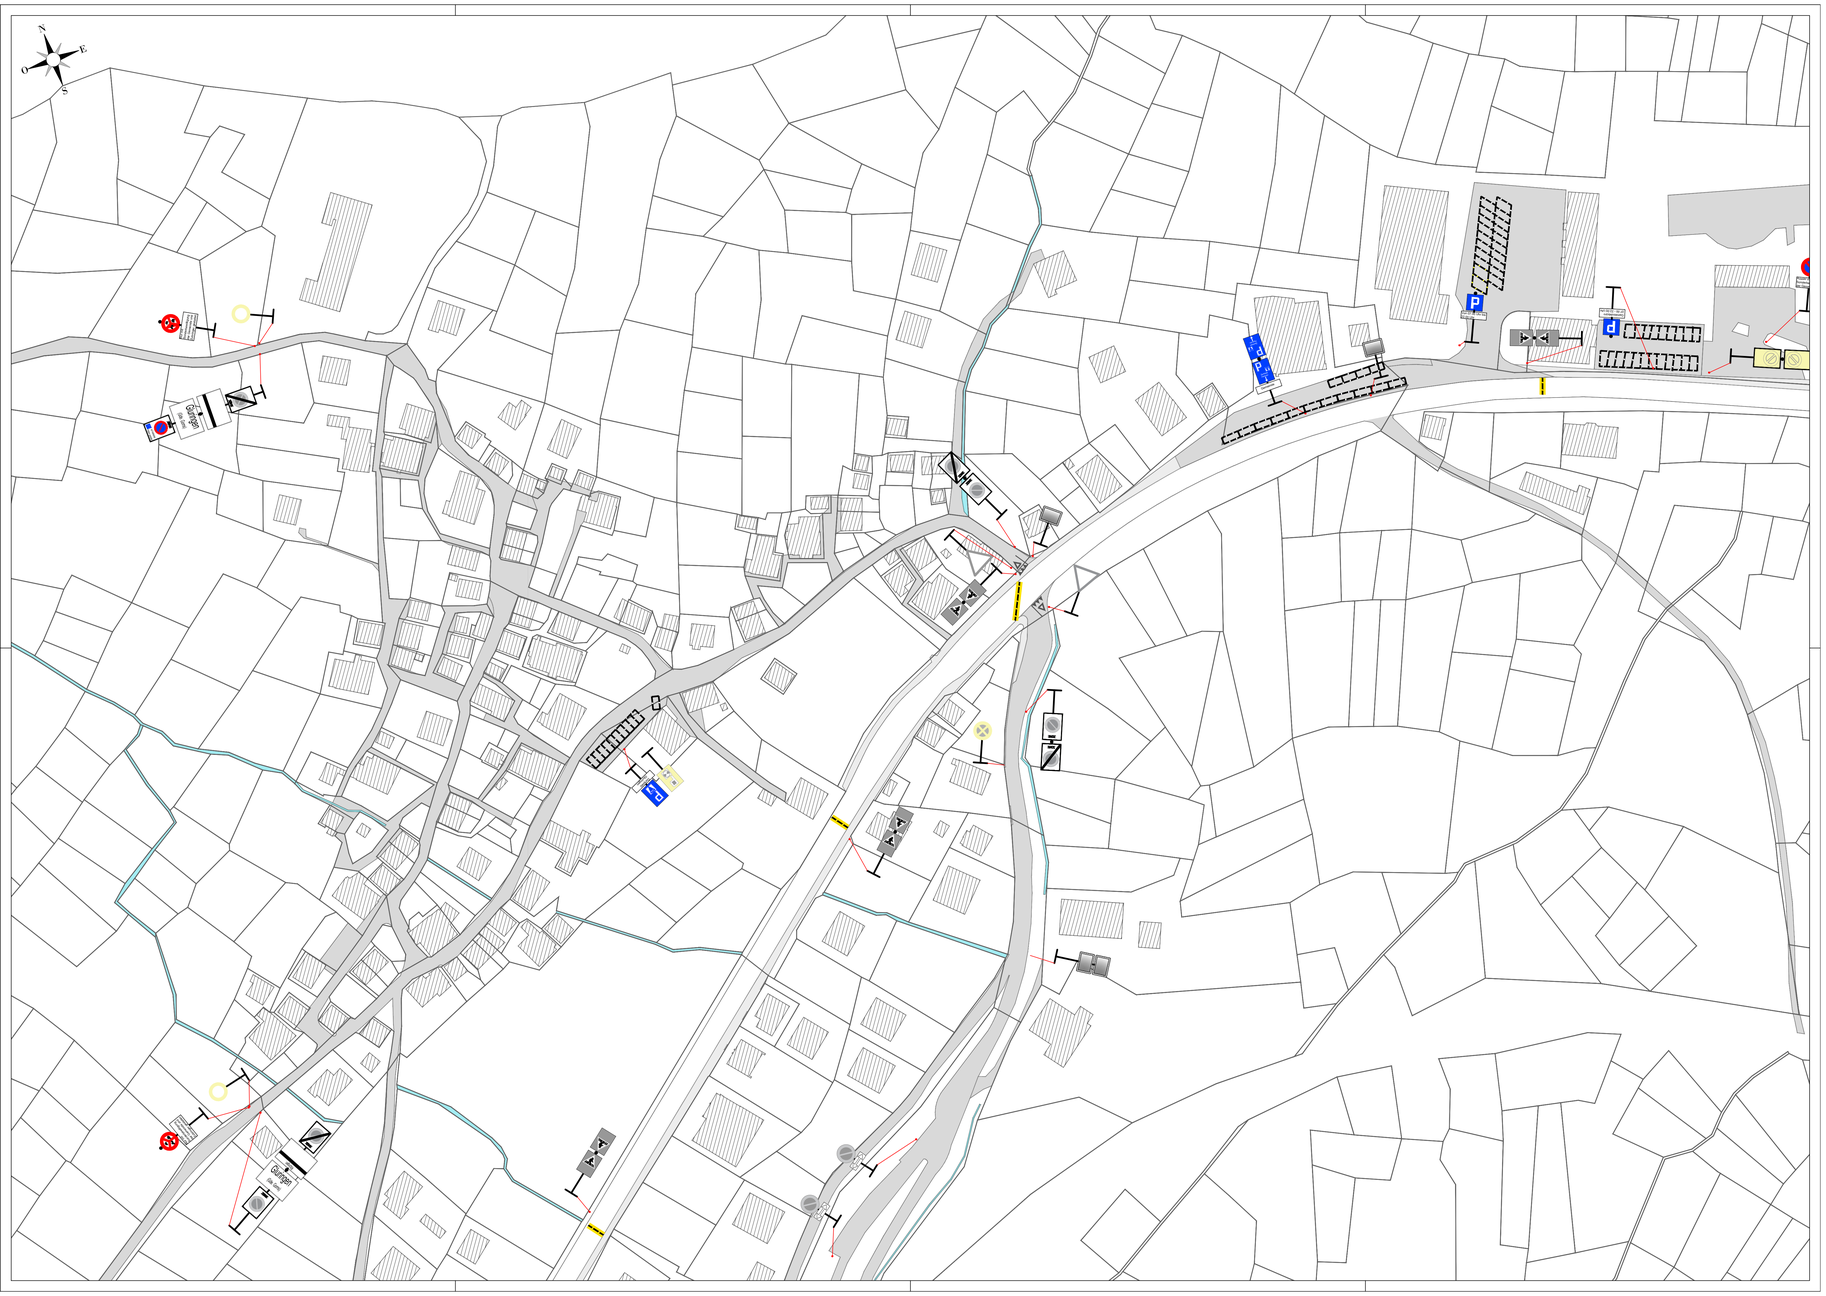
*Abbruch*