


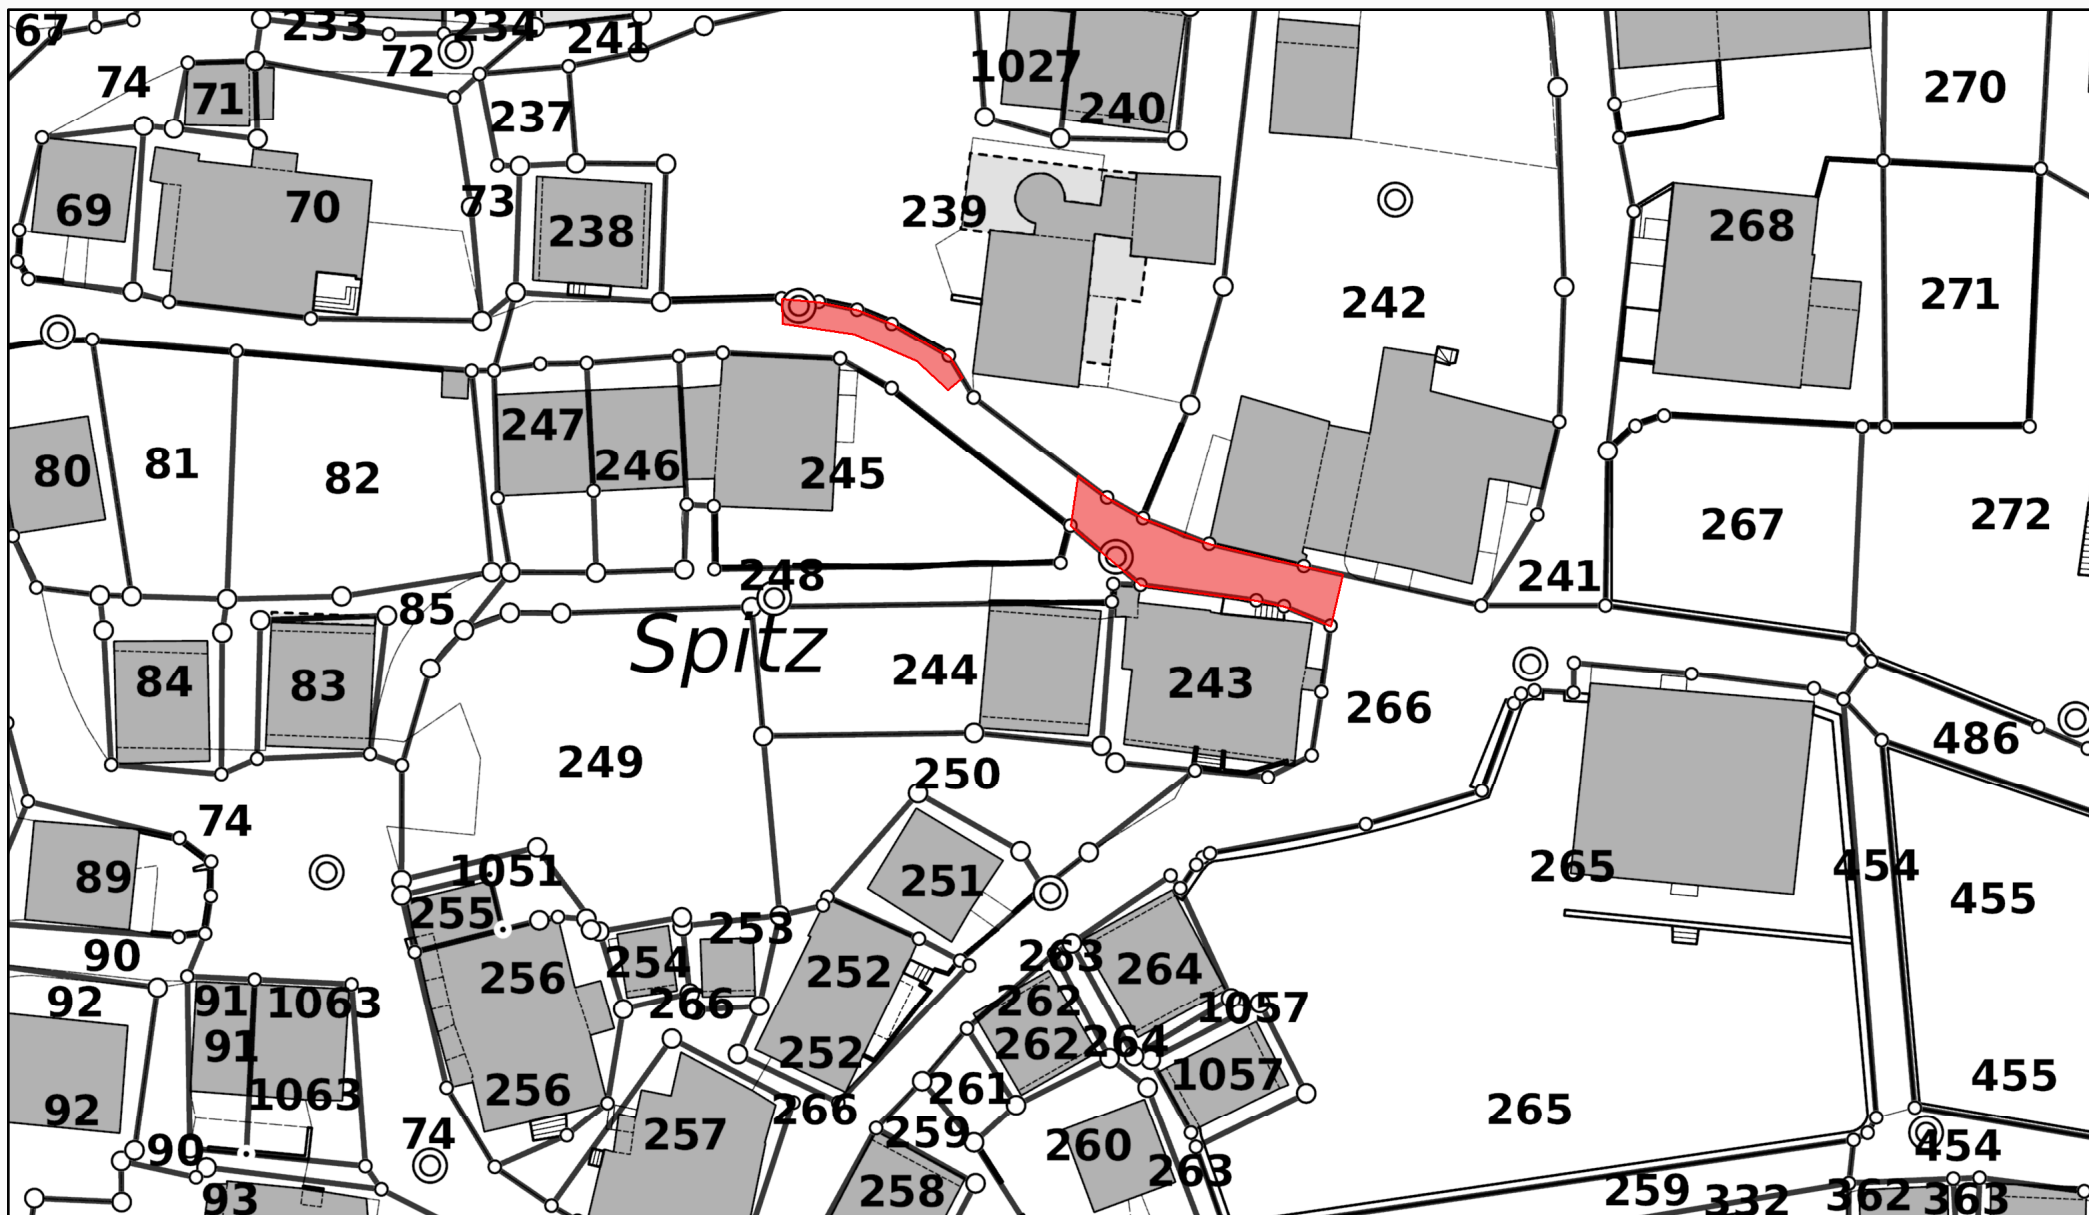

1:500

Gemeinde Goms

Kanton Wallis

Ersteller Gast
Erstellungsdatum 12.10.2026

Die im Internet aufgeschalteten Daten haben rein informativen Charakter. Aus diesem Plan und dessen Darstellung können keine rechtlichen Ansprüche abgeleitet werden.



Ingenieure, Geometer, Raumplaner
Eyholz - Zermatt - Ulrichen