Elektrizitätswerk Obergoms AG
Postfach
3985 Münster

T +41 27 973 34 58
F +41 27 973 33 41
info@ewobergoms.ch

Information über geplante Stromunterbrüche in Münster 30.11. 2026 /1.12.2026

Umbau Trafostation Skilift Münster

Sehr geehrte Damen und Herren

Im Zusammenhang mit dem Umbau der bestehenden Trafostation kommt es in Münster zu den folgenden Stromunterbrüchen.

Montag, 30.11.2026

VK Nr. 18 – Skilift

- **Voraussichtlicher Stromunterbruch: 08:00 Uhr bis ca. 17:00 Uhr**

VK Nr. 19 – Alpenheim

- **Voraussichtlicher Stromunterbruch: 08:00 Uhr bis ca. 17:00 Uhr**

Hinweis:
Die von den Stromunterbrüchen betroffenen Gebäude sind auf den beiliegenden Situationsplänen farblich gekennzeichnet. Nicht markierte Gebäude sind von den Arbeiten nicht betroffen.

Die angegebenen Zeiten verstehen sich als Richtwerte. Wir sind bemüht, die Dauer der Unterbrüche auf das notwendige Minimum zu beschränken und die Arbeiten rasch und effizient abzuschliessen.


Wir danken Ihnen für Ihr Verständnis und bitten um Entschuldigung für die mit diesen Arbeiten verbundenen Unannehmlichkeiten.

Für Fragen oder weitere Auskünfte stehen wir Ihnen gerne zur Verfügung.

Freundliche Grüsse

Elektrizitätswerk Obergoms AG

Team EWO

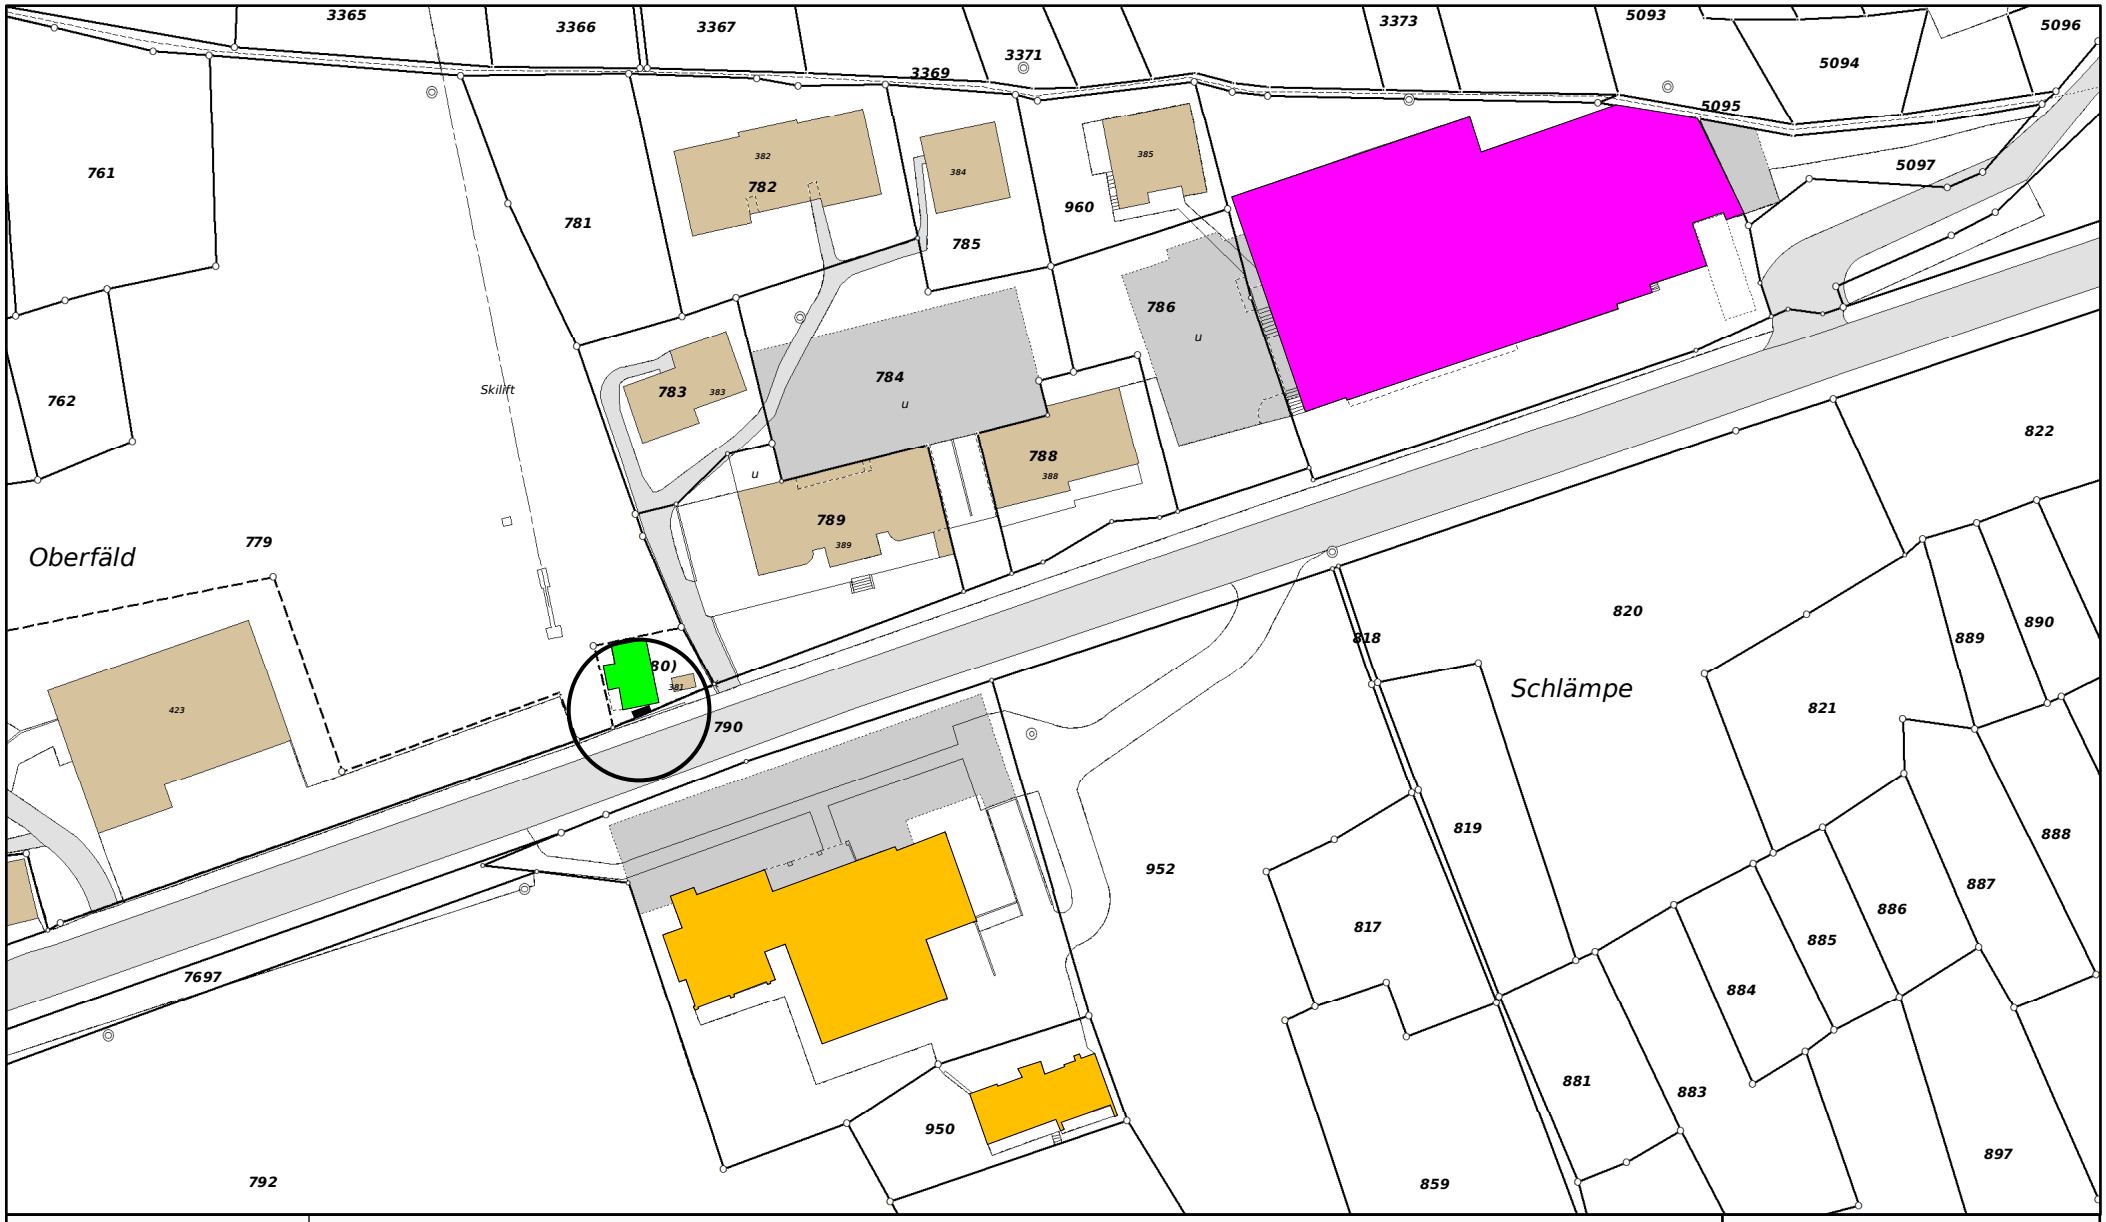

N

1:1 000

Gemeinde Goms

Kanton Wallis


05 VK Nr. 18 Skilift

Ersteller Münster
Erstellungsdatum 12.02.2024

Die im Internet aufgeschalteten Daten haben rein informativen Charakter. Aus diesem Plan und dessen Darstellung können keine rechtlichen Ansprüche abgeleitet werden.

PLANAX

Ingenieure, Geometer, Raumplaner
Brig - Visp - Zermatt - Ulrichen

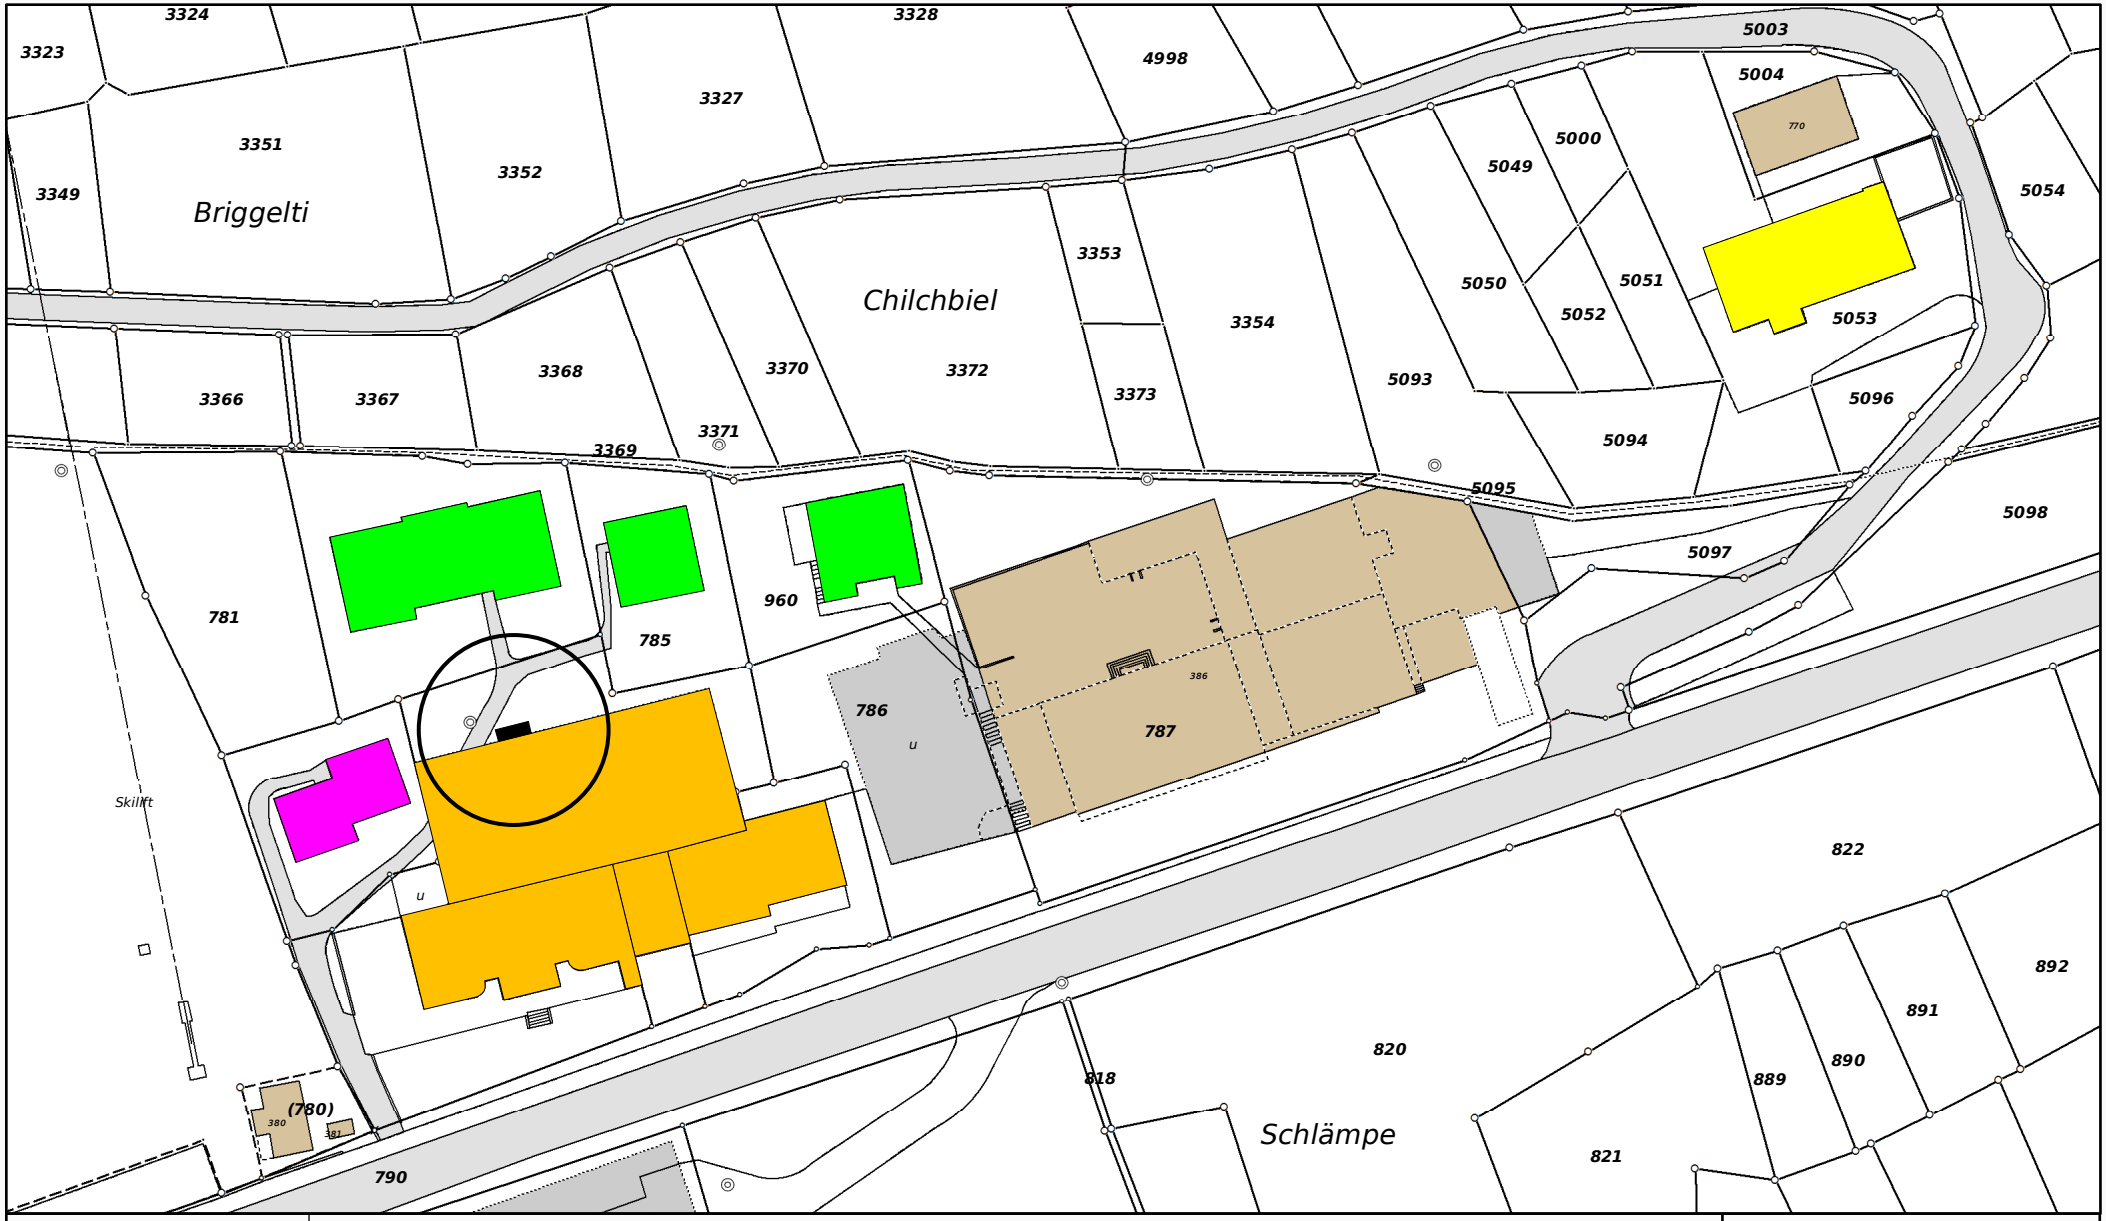

N

1:900

Gemeinde Goms

Kanton Wallis

05 VK Nr. 19 Alpenheim

Ersteller Münster
Erstellungsdatum 12.02.2024

Die im Internet aufgeschalteten Daten haben rein informativen Charakter. Aus diesem Plan und dessen Darstellung können keine rechtlichen Ansprüche abgeleitet werden.

PLANAX

Ingenieure, Geometer, Raumplaner
Brig - Visp - Zermatt - Ulrichen