


FERIEHAUS ERENSAND GLURINGEN
 GRUNDRISS ERDGESCHOSS MST. 1:50

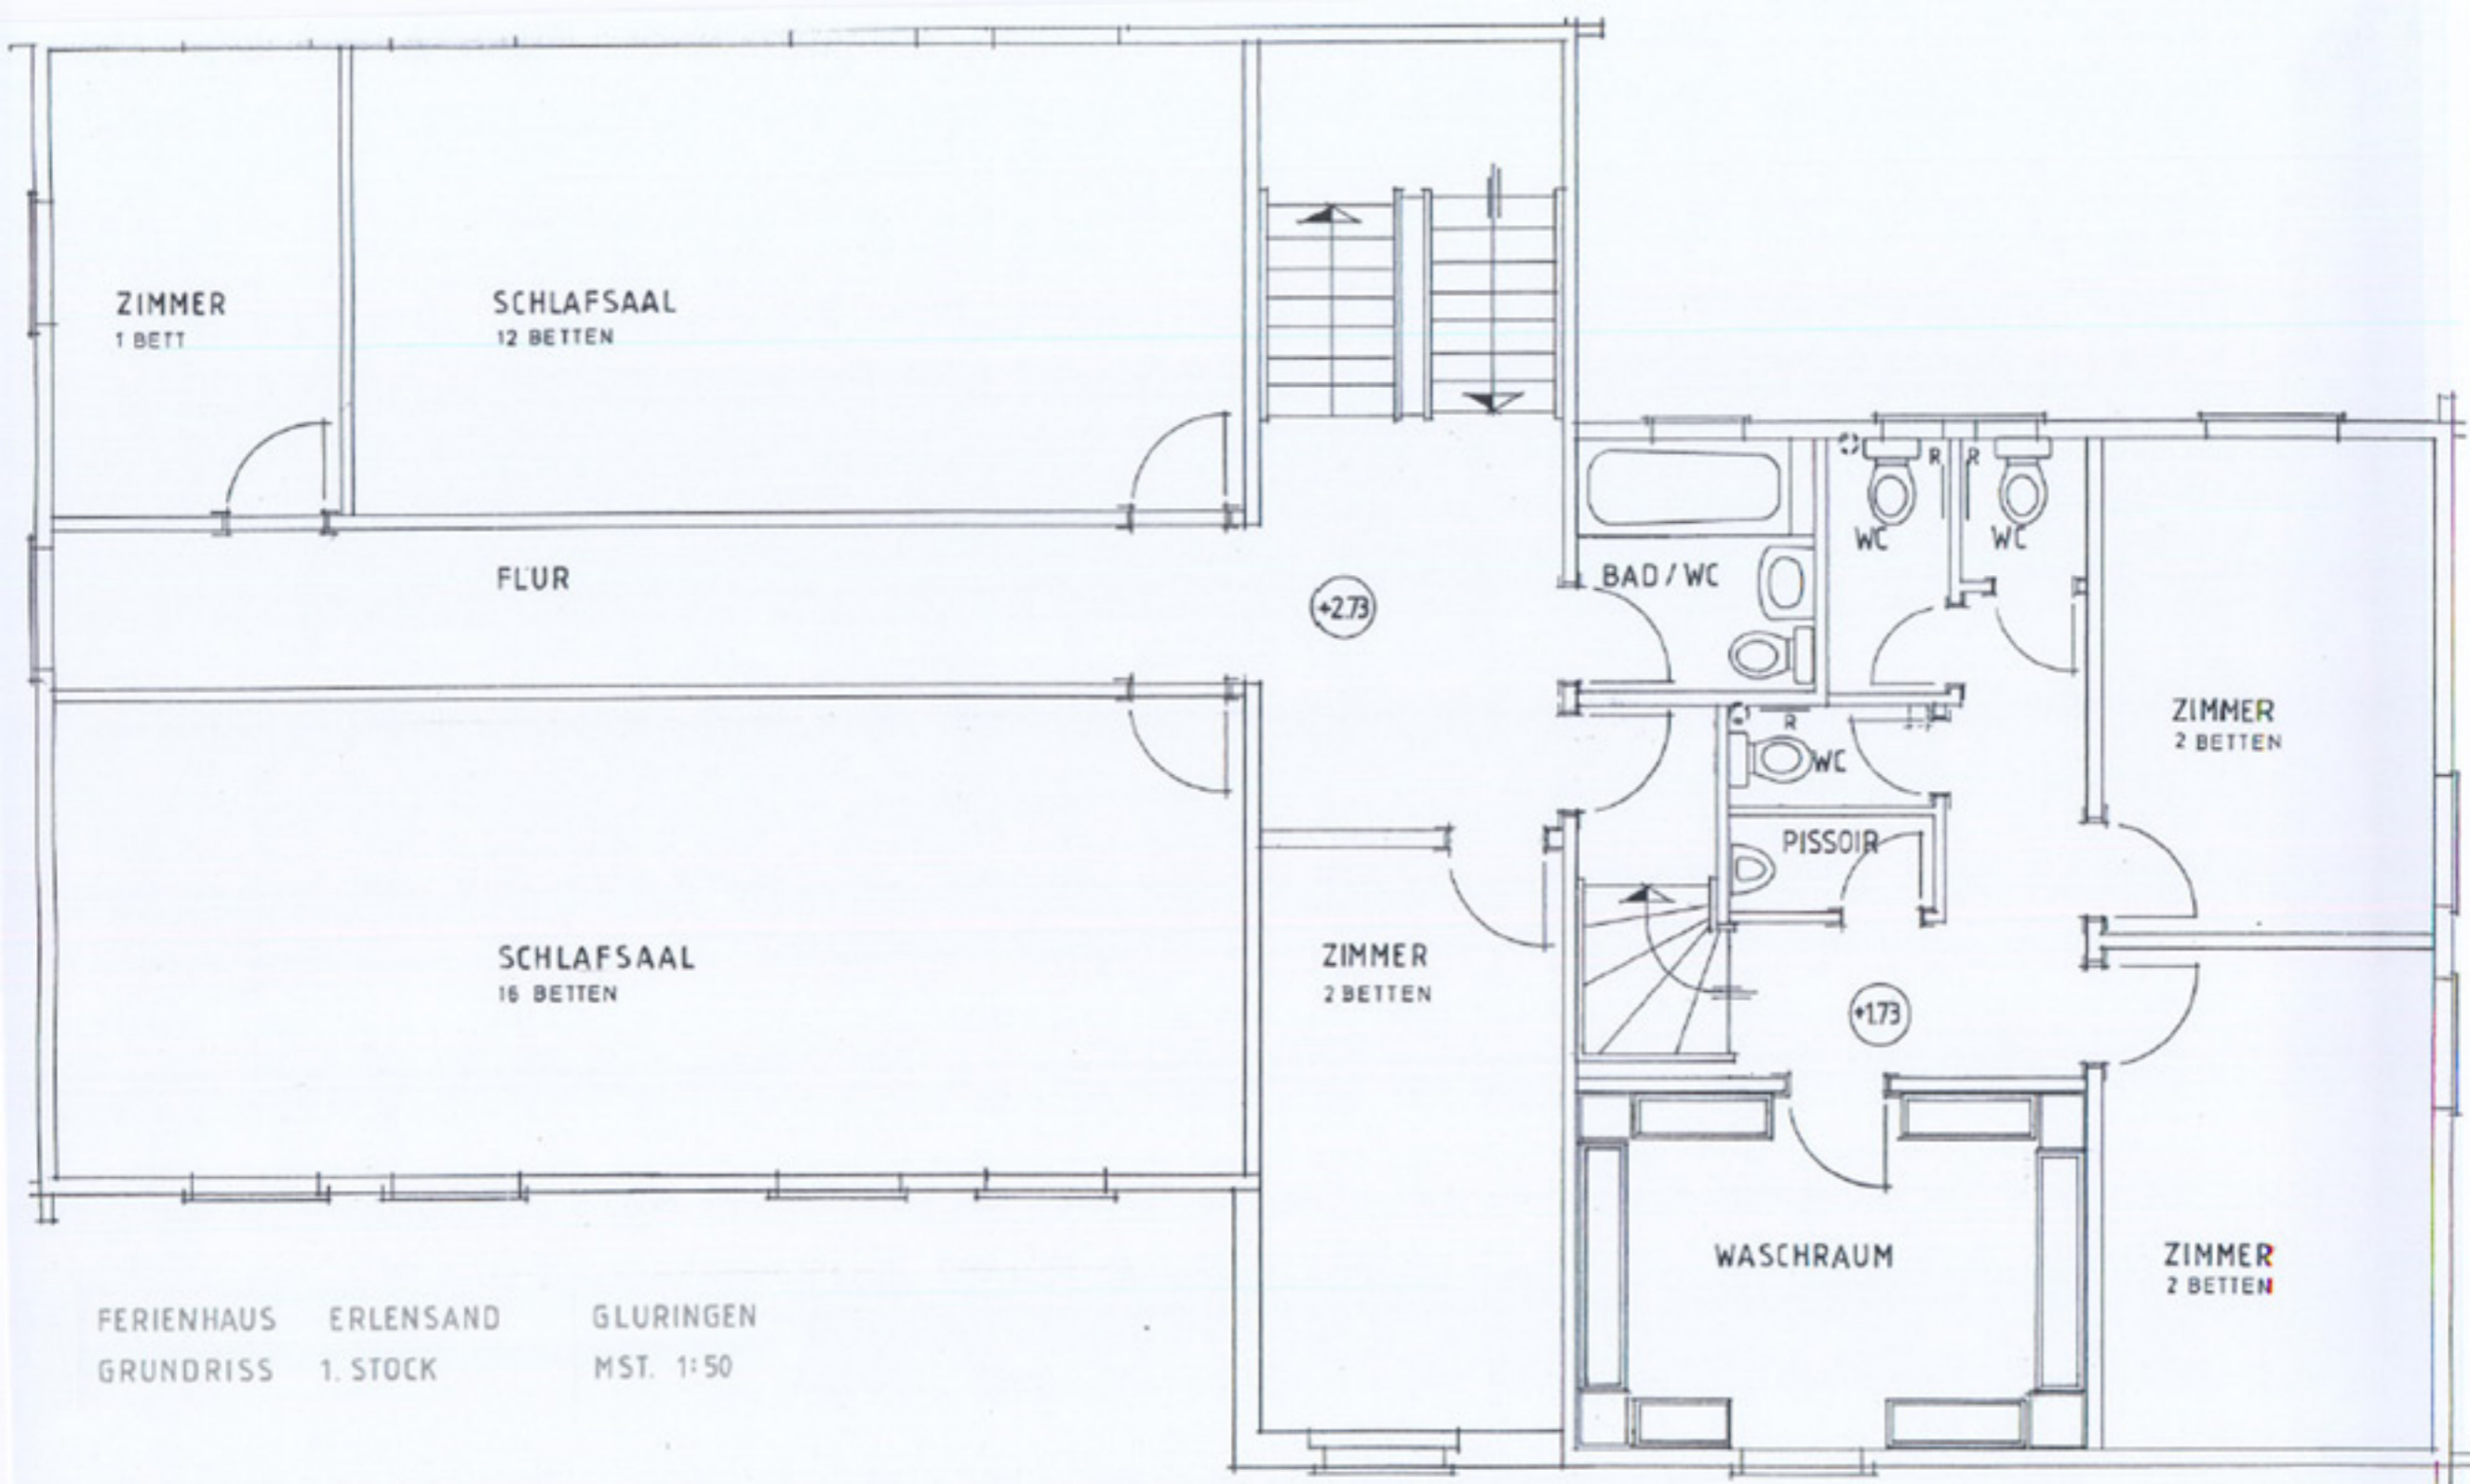

ZIMMER
1 BETT

SCHLAFSAAL
12 BETTEN

FLUR

SCHLAFSAAL
16 BETTEN

BAD / WC

ZIMMER
2 BETTEN

+2.73

ZIMMER
2 BETTEN

PISSOIR

+1.73

WASCHRAUM

ZIMMER
2 BETTEN

FERIENHAUS ERENSAND GLURINGEN
GRUNDRISS 1. STOCK MST. 1:50