KANTON WALLIS

GEMEINDE GOMS

Goms
Signalisation und Strassenmarkierung

Zukünftiger Zustand

Niederwald "Dorf"

Situation
1:750

Übersicht

Plan Nr. 1695d005

Bemerkung:
Die Signalisation der Kantonsstrasse H19 ist rein informativ abgebildet.

Version	Datum	Gezeichnet	Kontrolliert
Erstellt	15.5.2019	TI	BZa
a	16.10.2019	TI	BZa
Geänd.			
b	15.11.2019	RS	BZa
Geänd.			
i	02.02.2023	TI	BZa
Geänd.			
j	24.04.2023	TI	BZa
Geänd.			

Datei: Signal_Goms_CAD - 750.dwg

Format : 594/1050mm

RUDAZ + PARTNER SA AG
INGENIEURS et GEOMETRES / INGENIEURE und GEOMETER

Bestehend

Neu

Abbruch

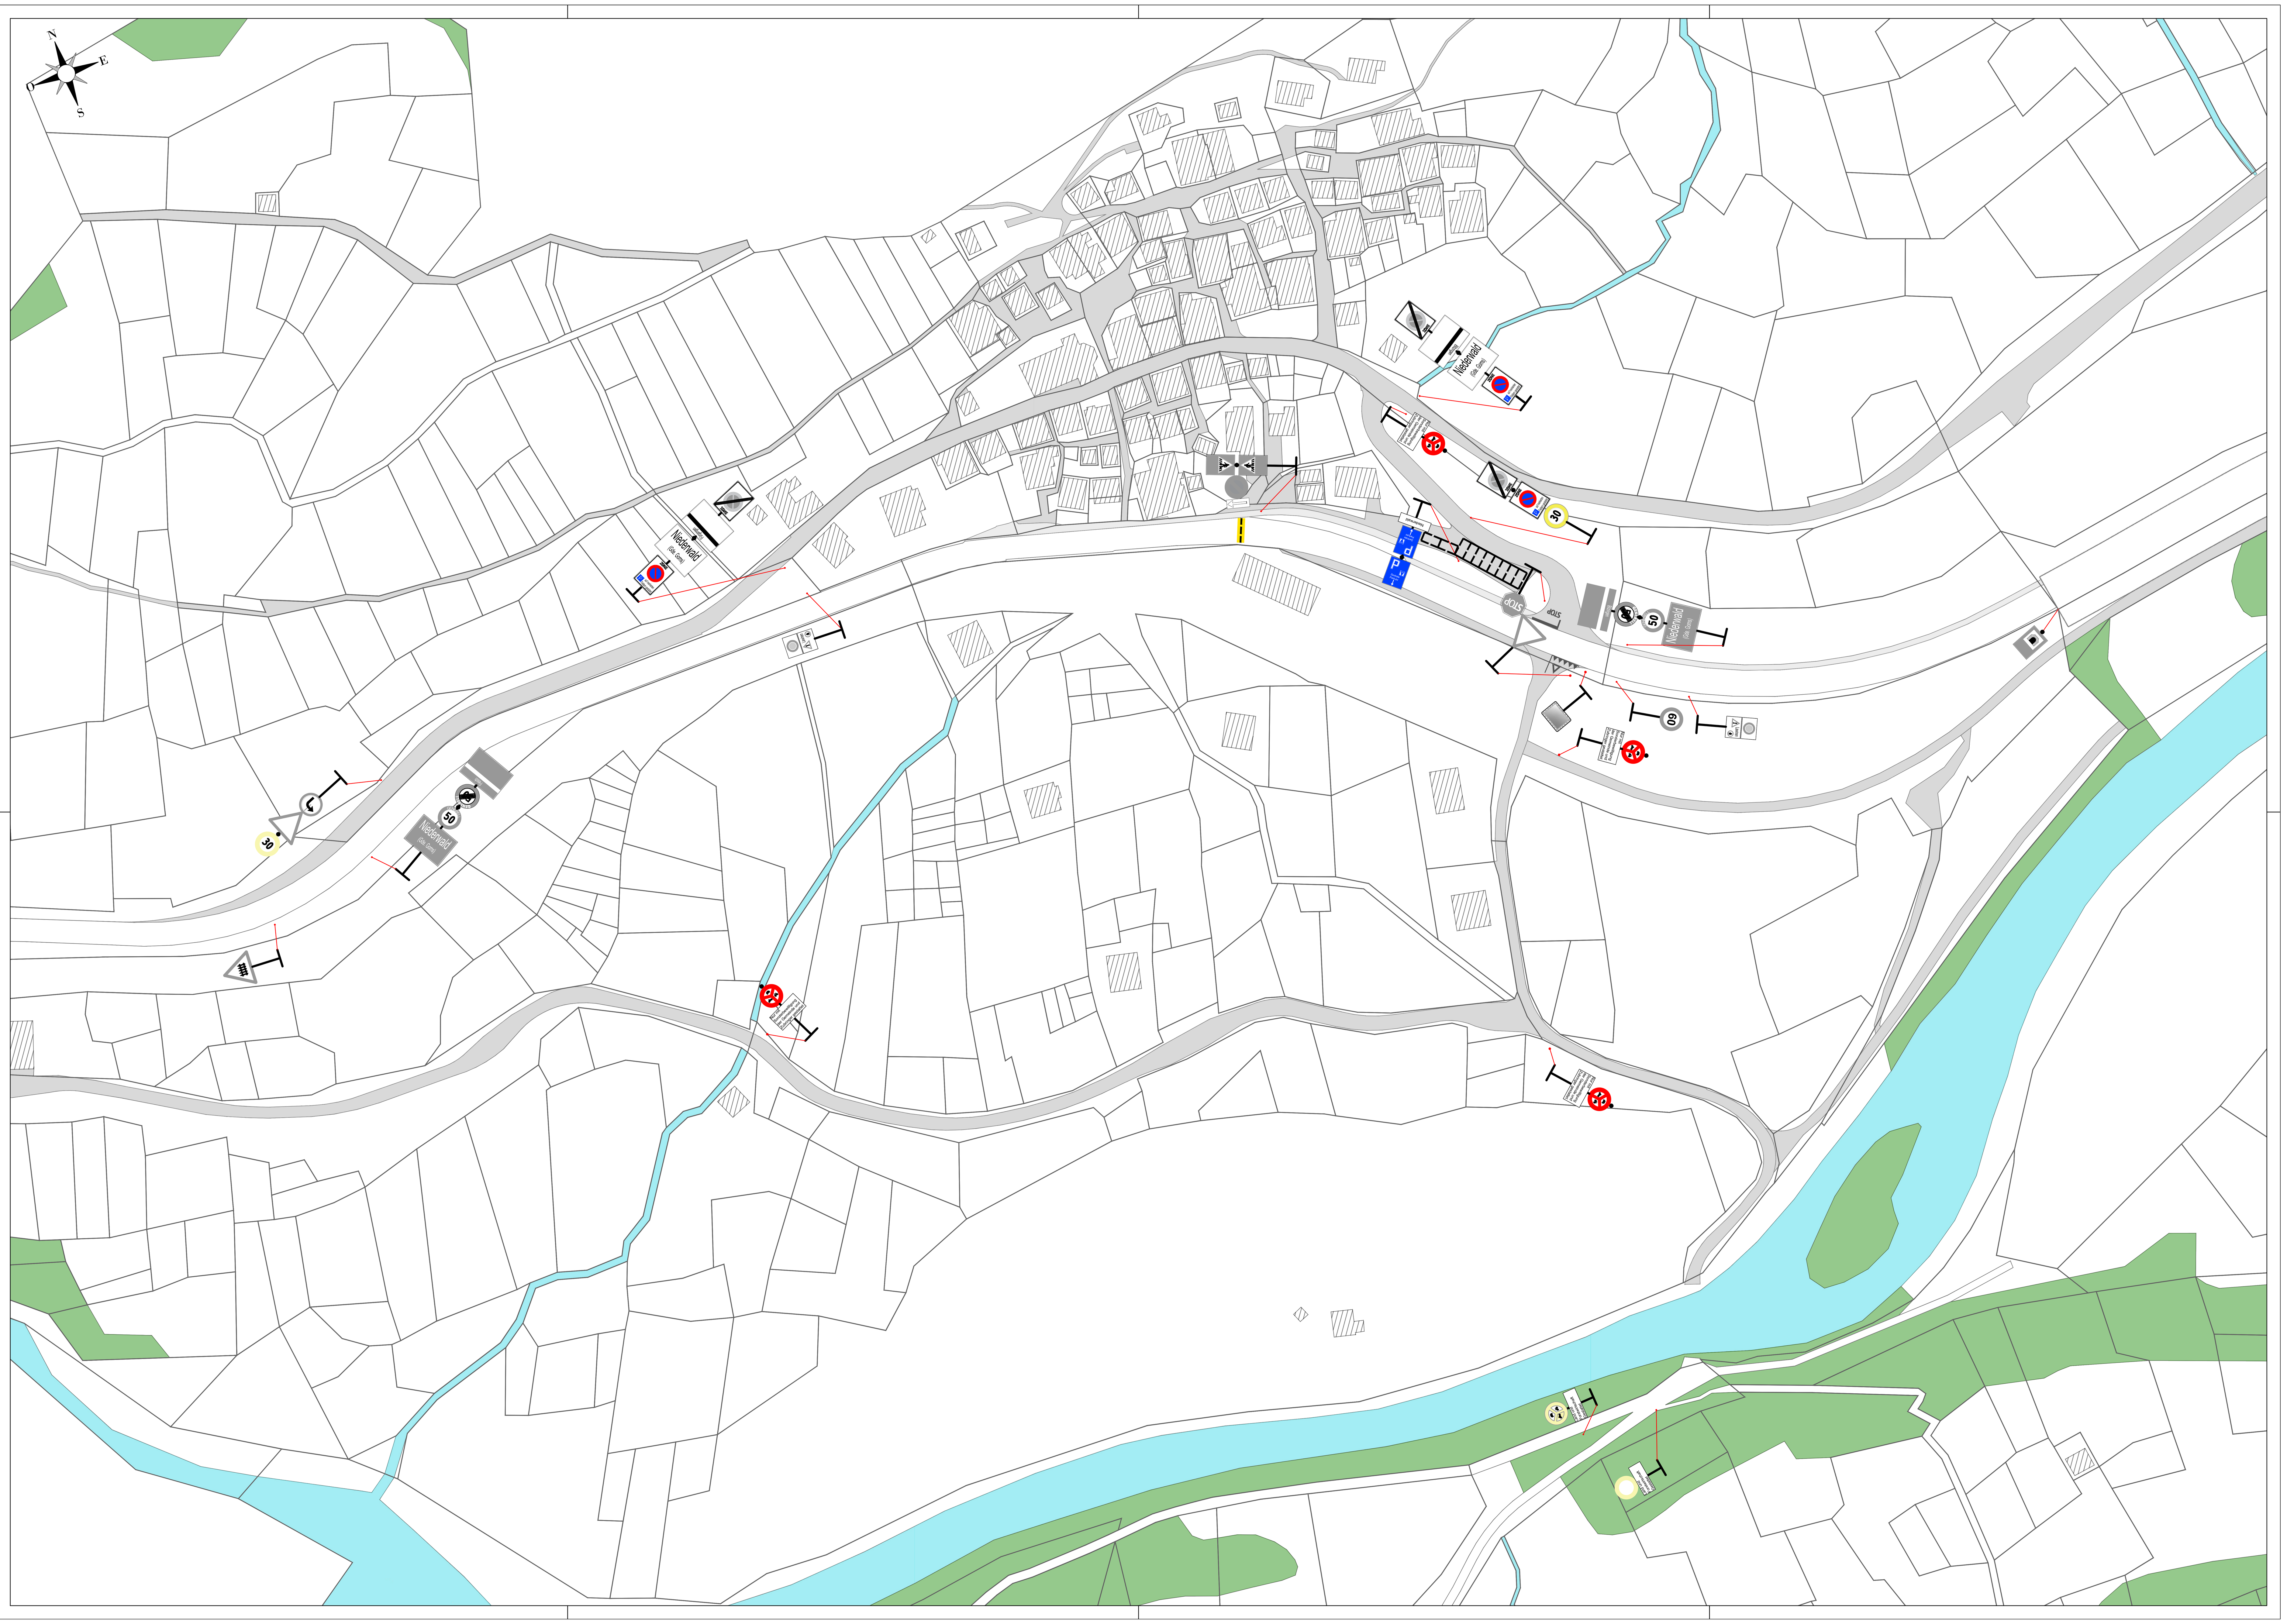

U:\1695\d\Erfassung_CAD\Signal_Goms_CAD - 750.dwg, 24.04.2023 10:01:04, AutoCAD PDF (General Documentation).pc3