KANTON WALLIS

GEMEINDE GOMS

Goms
Signalisation und Strassenmarkierung

Zukünftiger Zustand

Biel "Dorf"

Situation
1:750

Übersicht	Plan Nr. 1695d005

Bemerkung:
Die Signalisation der Kantonsstrasse H19 ist rein informativ abgebildet.

Version	Datum	Gezeichnet	Kontrolliert
Erstellt	15.5.2019	TI	BZa
a	16.10.2019	TI	BZa
Geänd.			
b	15.11.2019	RS	BZa
Geänd.			
i	02.02.2023	TI	BZa
Geänd.			
j	24.04.2023	TI	BZa
Geänd.			

RUDAZ + PARTNER SA
INGENIEURS et GEOMETRES / INGENIEURE und GEOMETER
Viktoria 8, CP 694 - Tel. 027 948 61 11 - info@rudaz.ch
3900 Brig - Waldstrasse 2 - Tel. 027 946 51 00 - Fax 027 946 52 00 - www.rudaz.ch

Datei: *Signal_Goms_CAD - 750.dwg*

Format : 594/1050mm

Bestehend

Neu
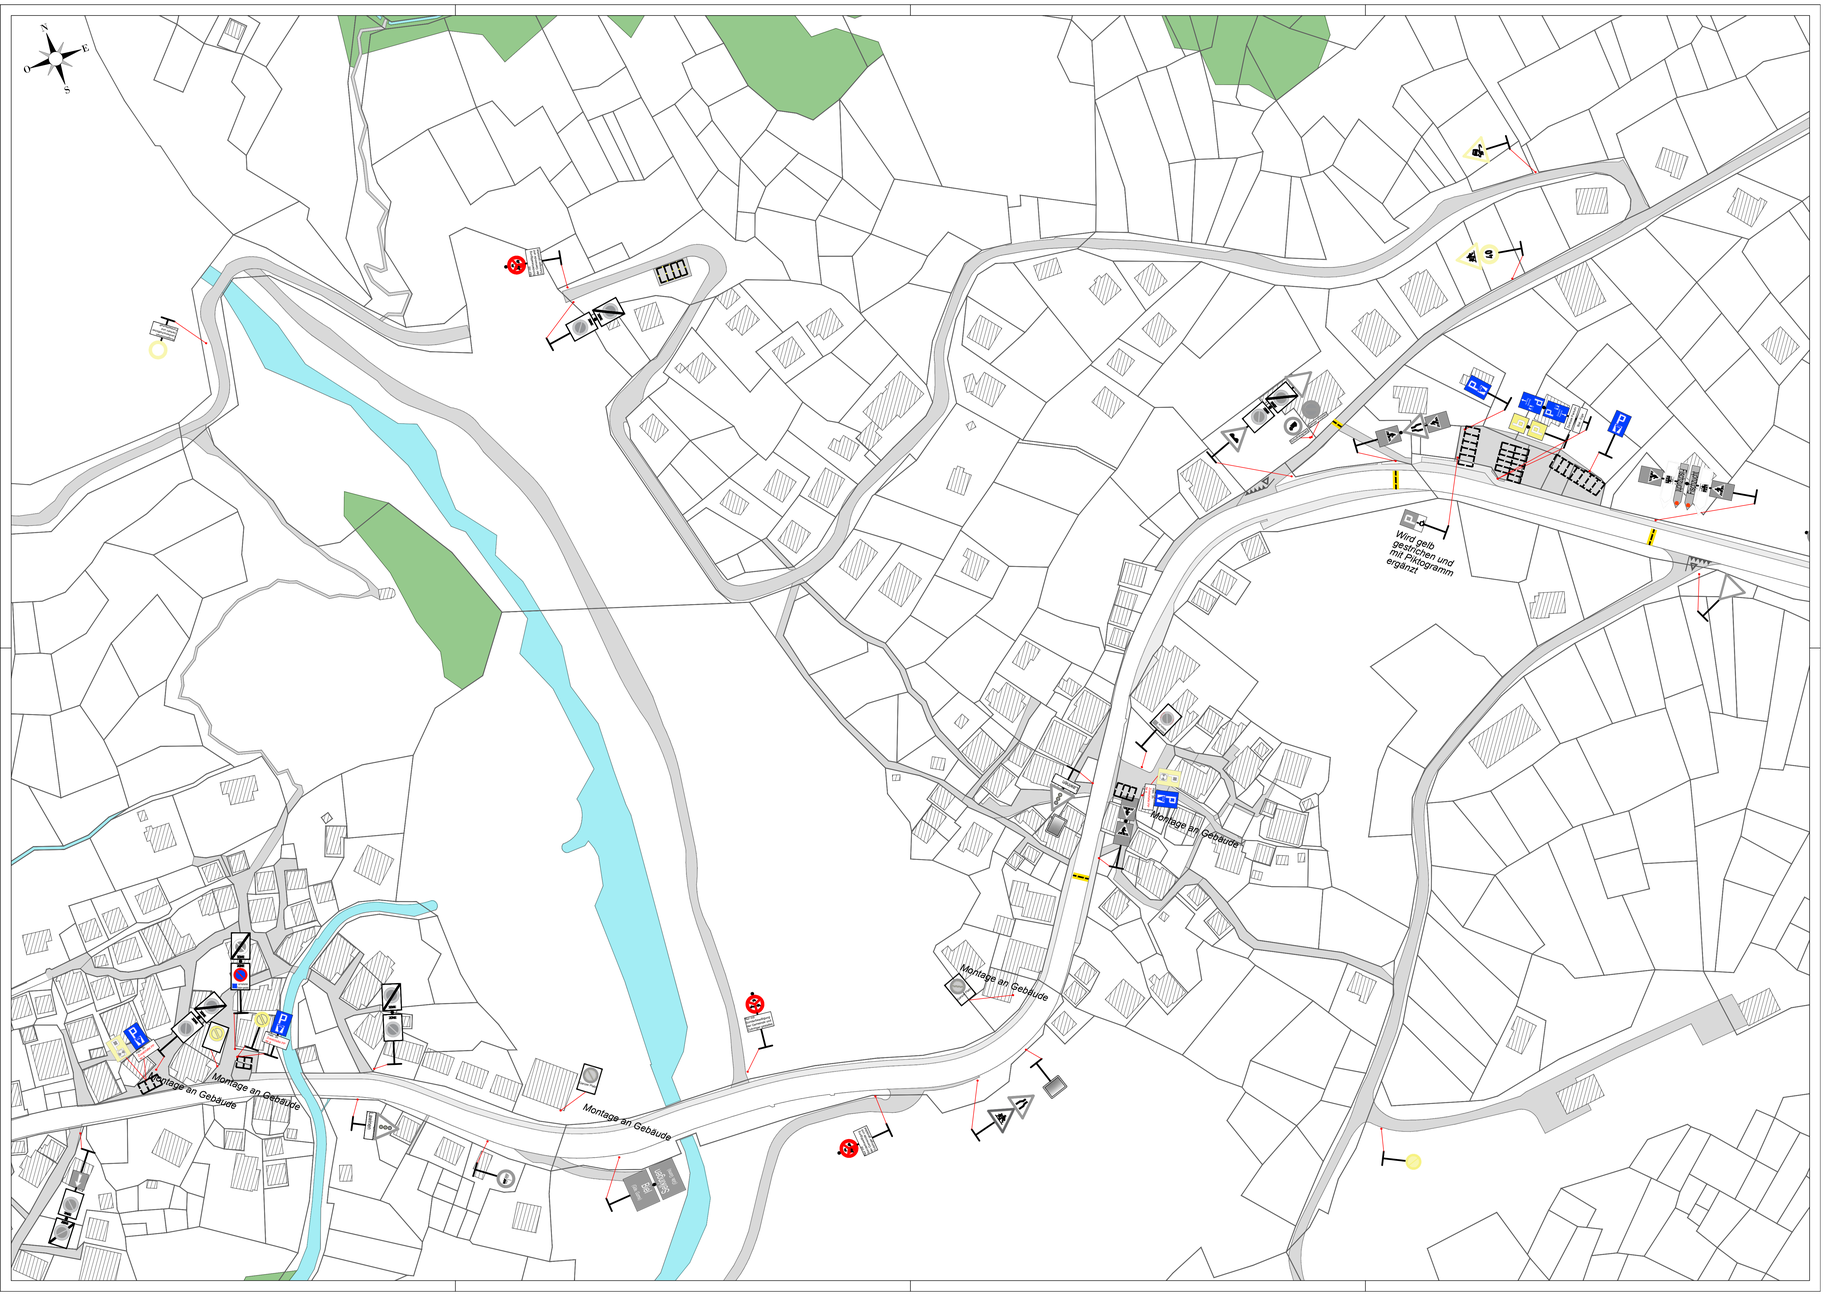
Abbruch