KANTON WALLIS

GEMEINDE GOMS

Goms
Signalisation und Strassenmarkierung

Zukünftiger Zustand

Reckingen "Eije"

Situation
1:750

Übersicht

Plan Nr. 1695d005

Bemerkung:
Die Signalisation der Kantonsstrasse H19 ist rein informativ abgebildet.

Version	Datum	Gezeichnet	Kontrolliert
Erstellt	15.5.2019	TI	BZa
a	16.10.2019	TI	BZa
Geänd.			
b	15.11.2019	RS	BZa
Geänd.			
i	02.02.2023	TI	BZa
Geänd.			
j	24.04.2023	TI	BZa
Geänd.			

RUDAZ + PARTNER SA AG
INGENIEURS et GEOMETRES / INGENIEURE und GEOMETER

Datei: Signal_Goms_CAD - 750.dwg

Format : 594/1050mm

▽ *Bestehend*

▽ *Neu*

▽ *Abbruch*

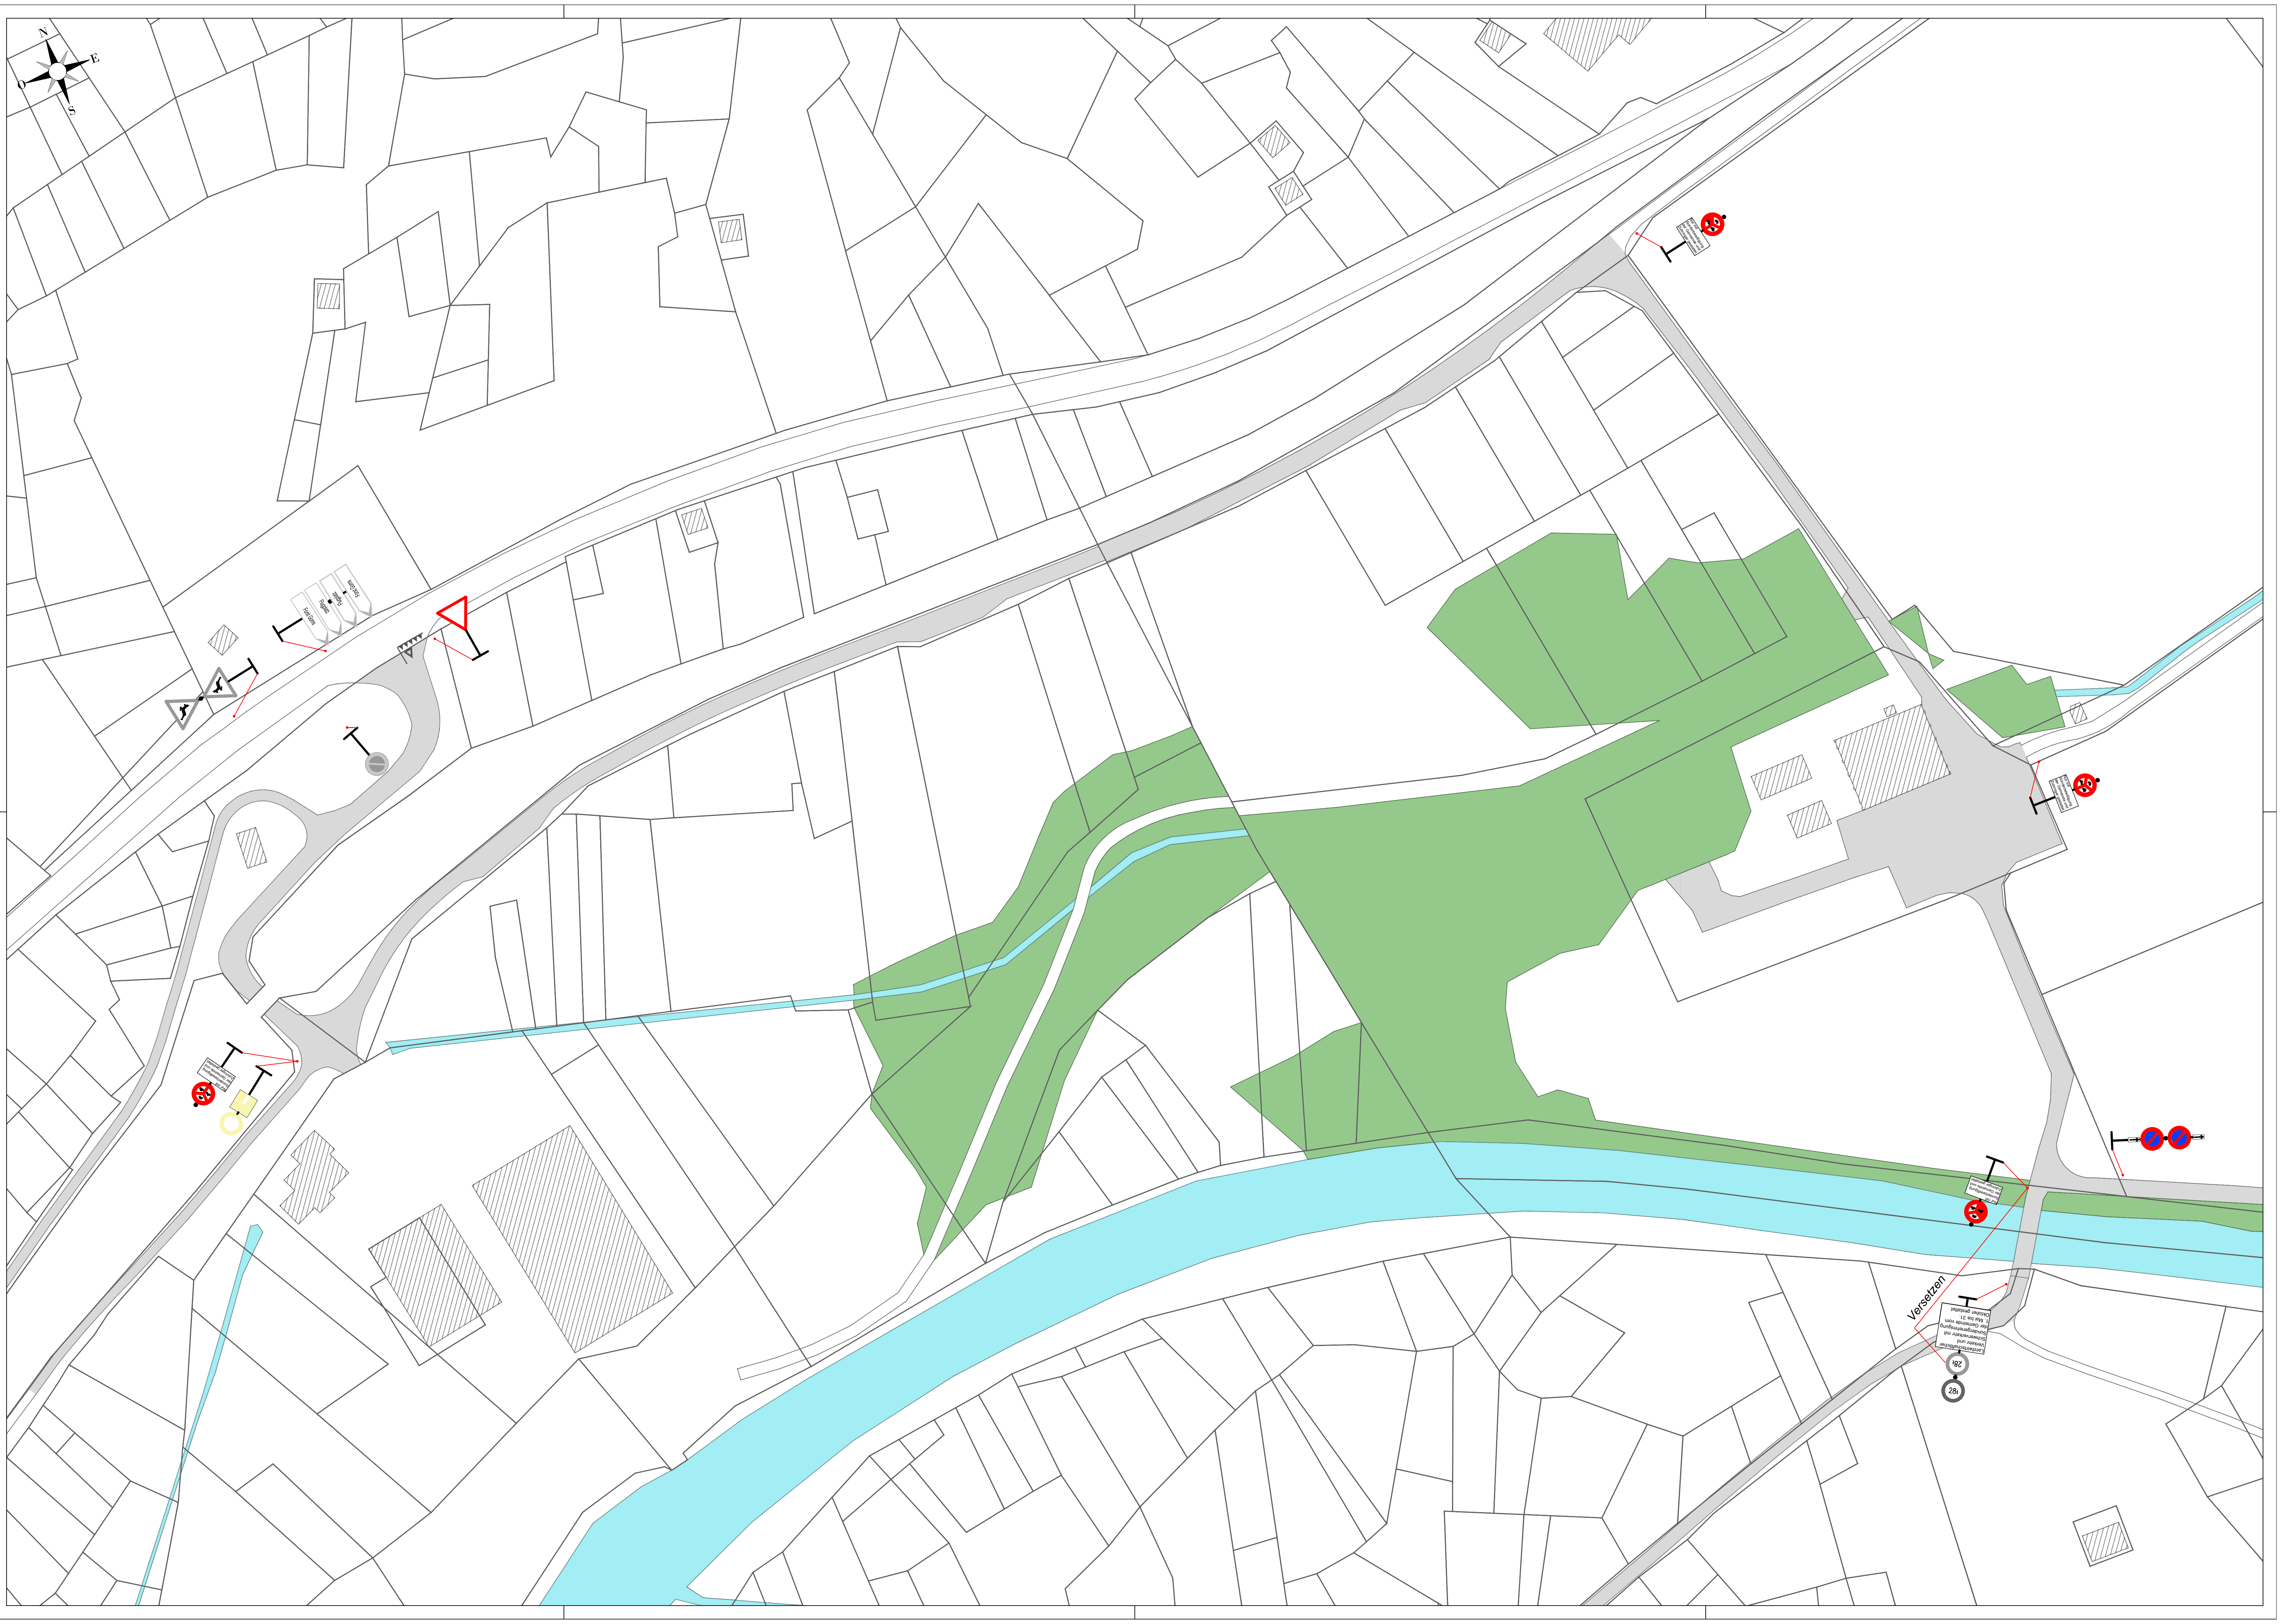
N
E
S
O
Forst Goms
Flugplatz
Flugplatz
Forst Goms
Nur mit Sonderbewilligung der Gemeinde und Zubringer gestattet.
Versetzen
Landwirtschaftlicher Verkehr und Schwerverkehr mit Sondergenehmigung der Gemeinde vom 1. Mai bis 31. Oktober gestattet
28t
28t

U:\1695\d\Erfassung_CAD\Signal_Goms_CAD - 750.dwg, 24.04.2023 10:03:51, AutoCAD PDF (General Documentation).pc3