


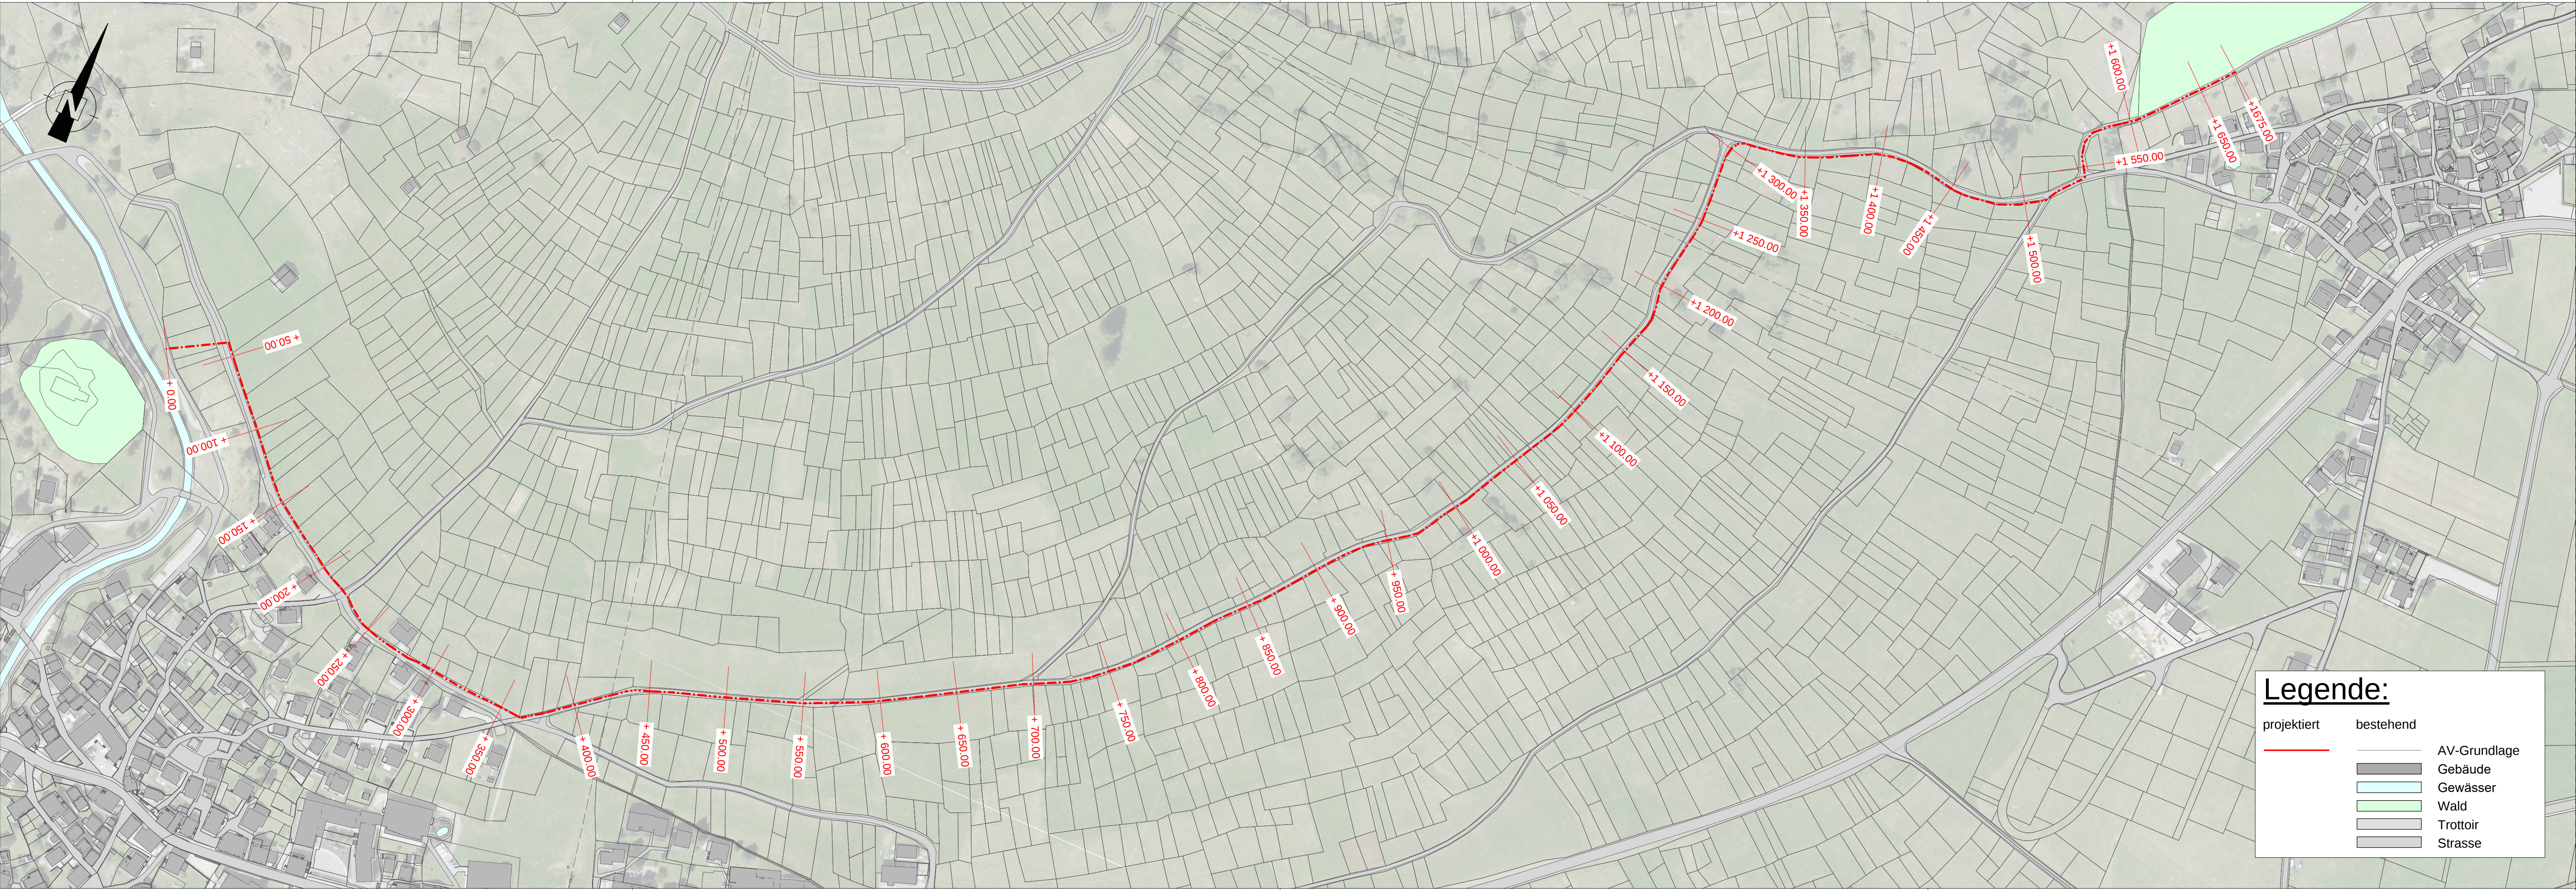

Legende:

projektiert

bestehend

AV-Grundlage

Gebäude

Gewässer

Wald

Trottoir

Strasse

Kanton Wallis

Gemeinde Goms

Wasserversorgung Münster-Geschinen

Vorprojekt

Situation

d				
c				
b				
a				
Index	Art der Aenderung / Ergänzung	Datum	Gez.	Gep.

PLANAX AG
Ingenieure, Geometer, Raumplaner
dipl. Ingenieure ETH/SIA/USIC, pat. Ing.-Geometer

Kantonsstrasse 73, 3930 Eyholz
T 027 922 00 00
www.planax.ch, info@planax.ch

Plan Nr. 172'013.006-201

Massstab	Gezeichnet	aj
1:2'000	Gesehen	nr
	Datum	21.11.2025
	Format	297 / 1050